




TYPEDWARSPROFIEL A
- LIERSEBAAN -

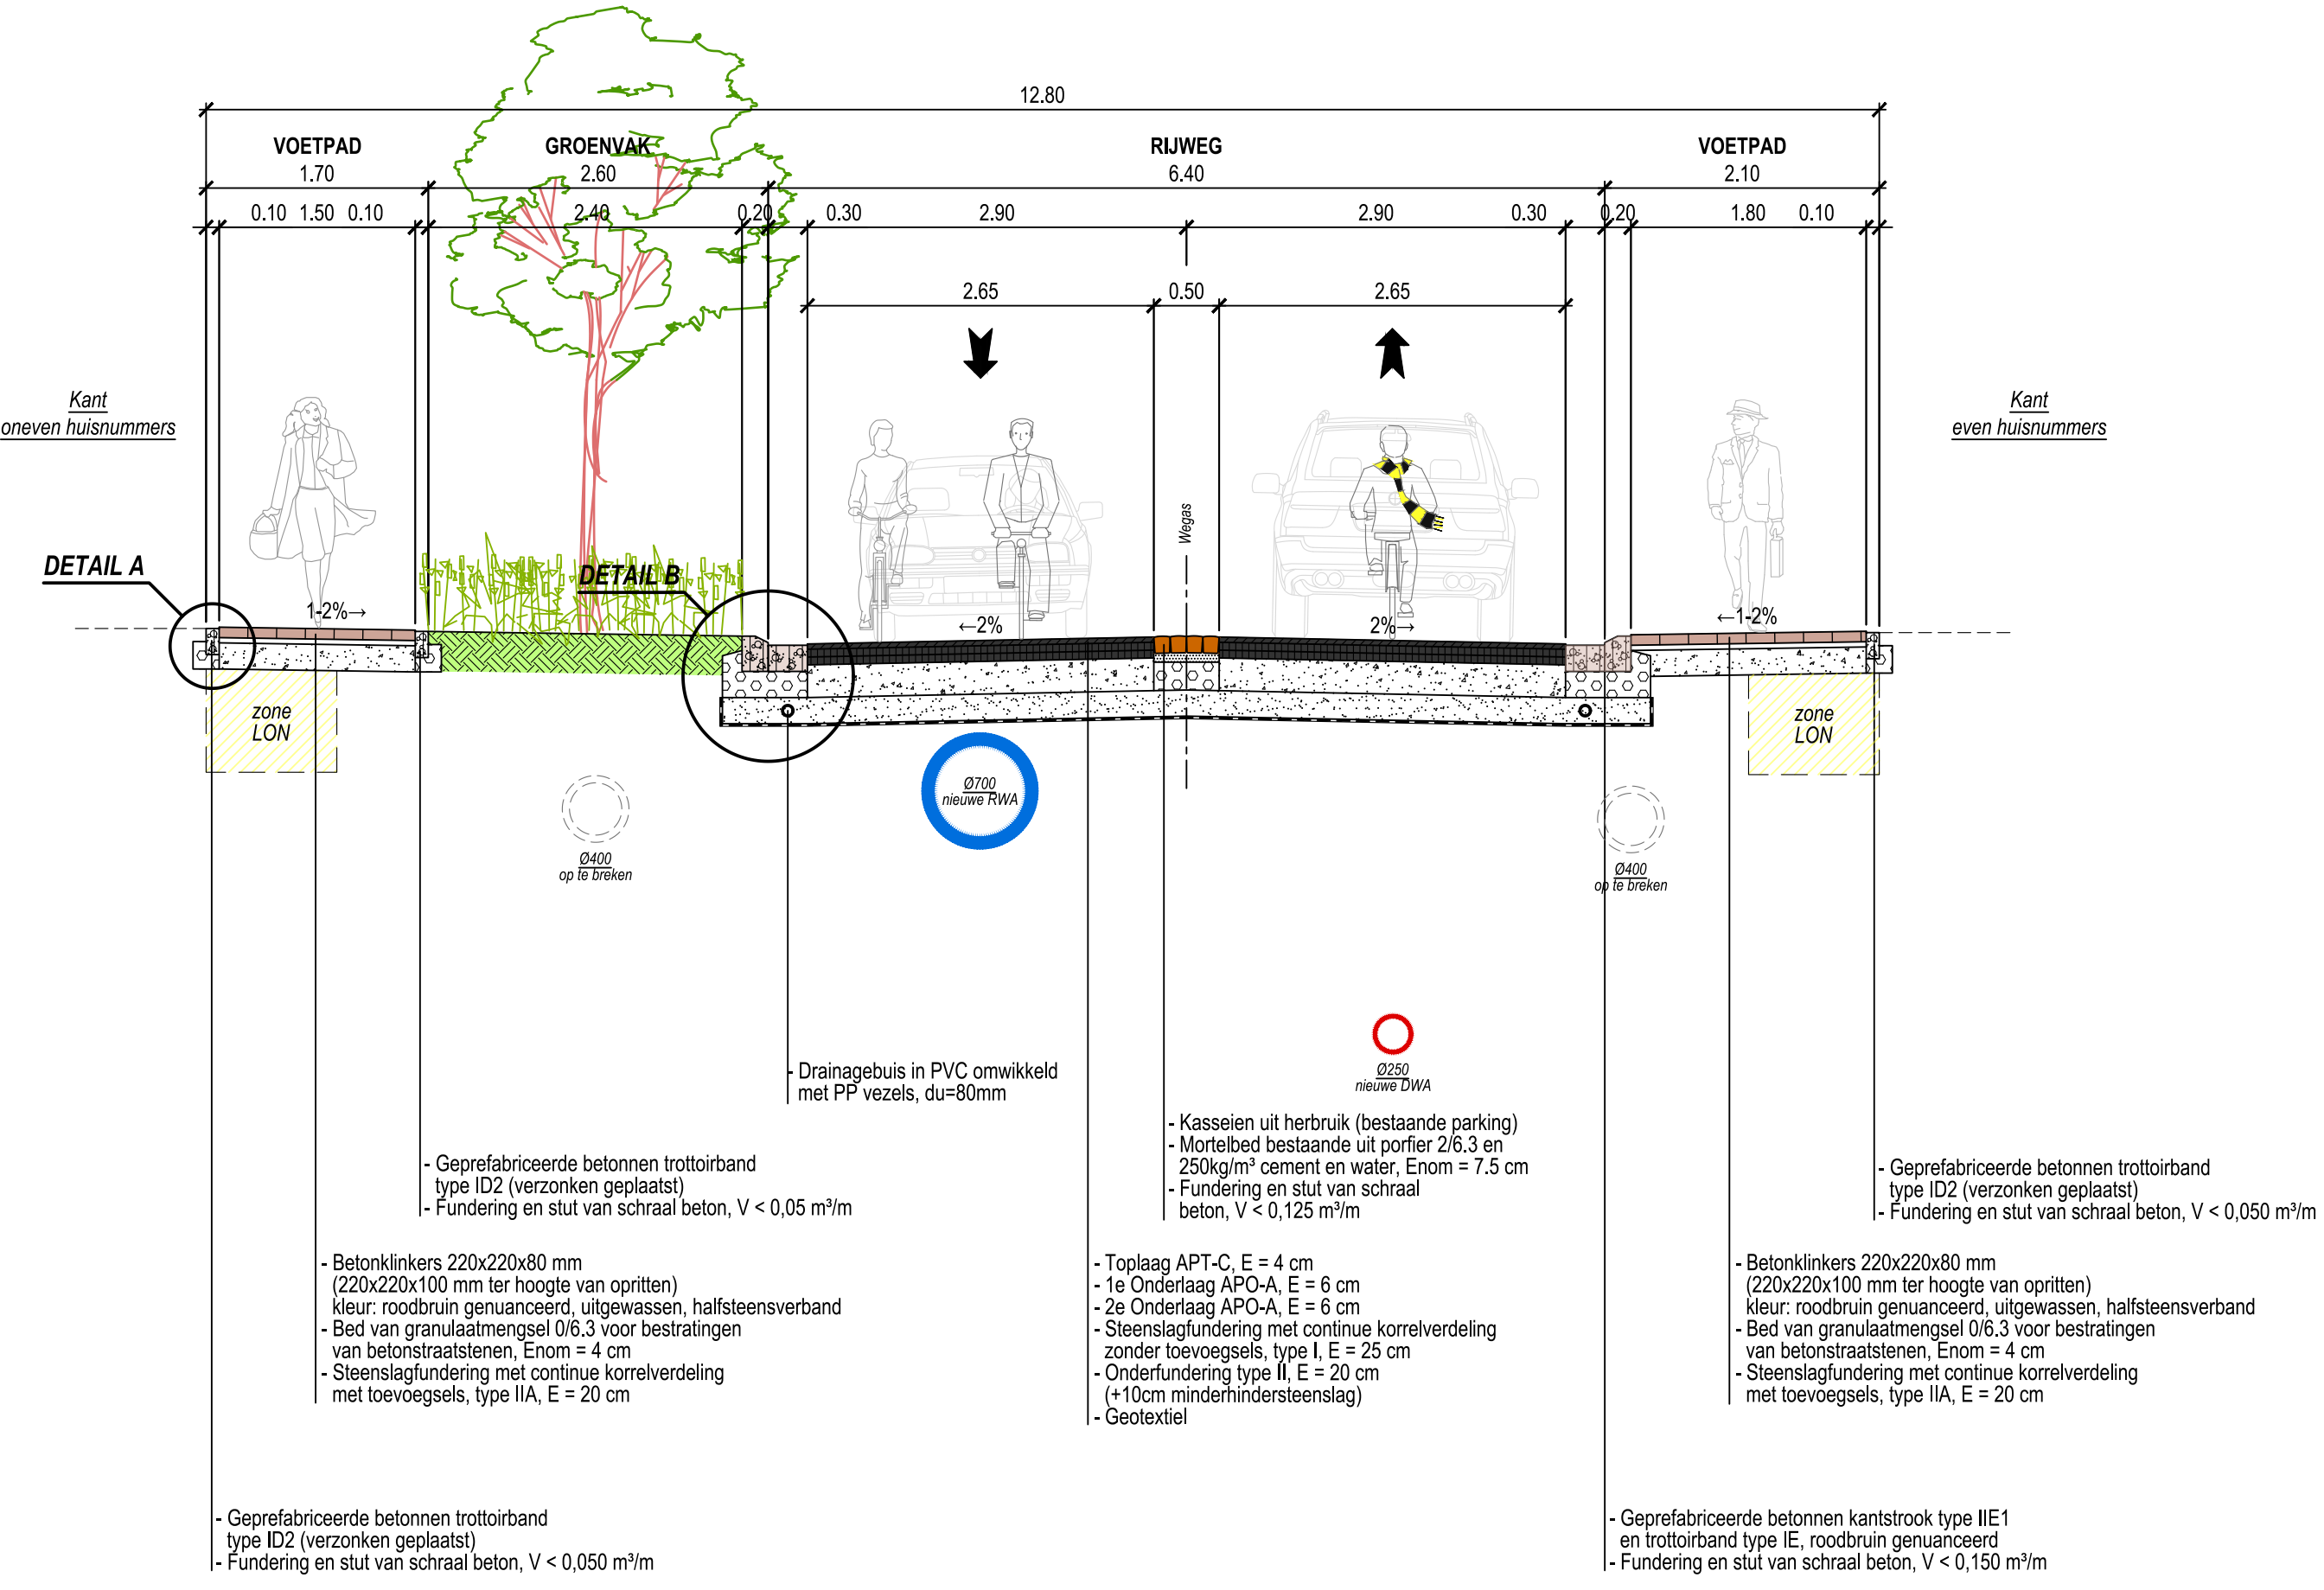


TYPEDWARSPROFIEL B
- LIERSEBAAN -

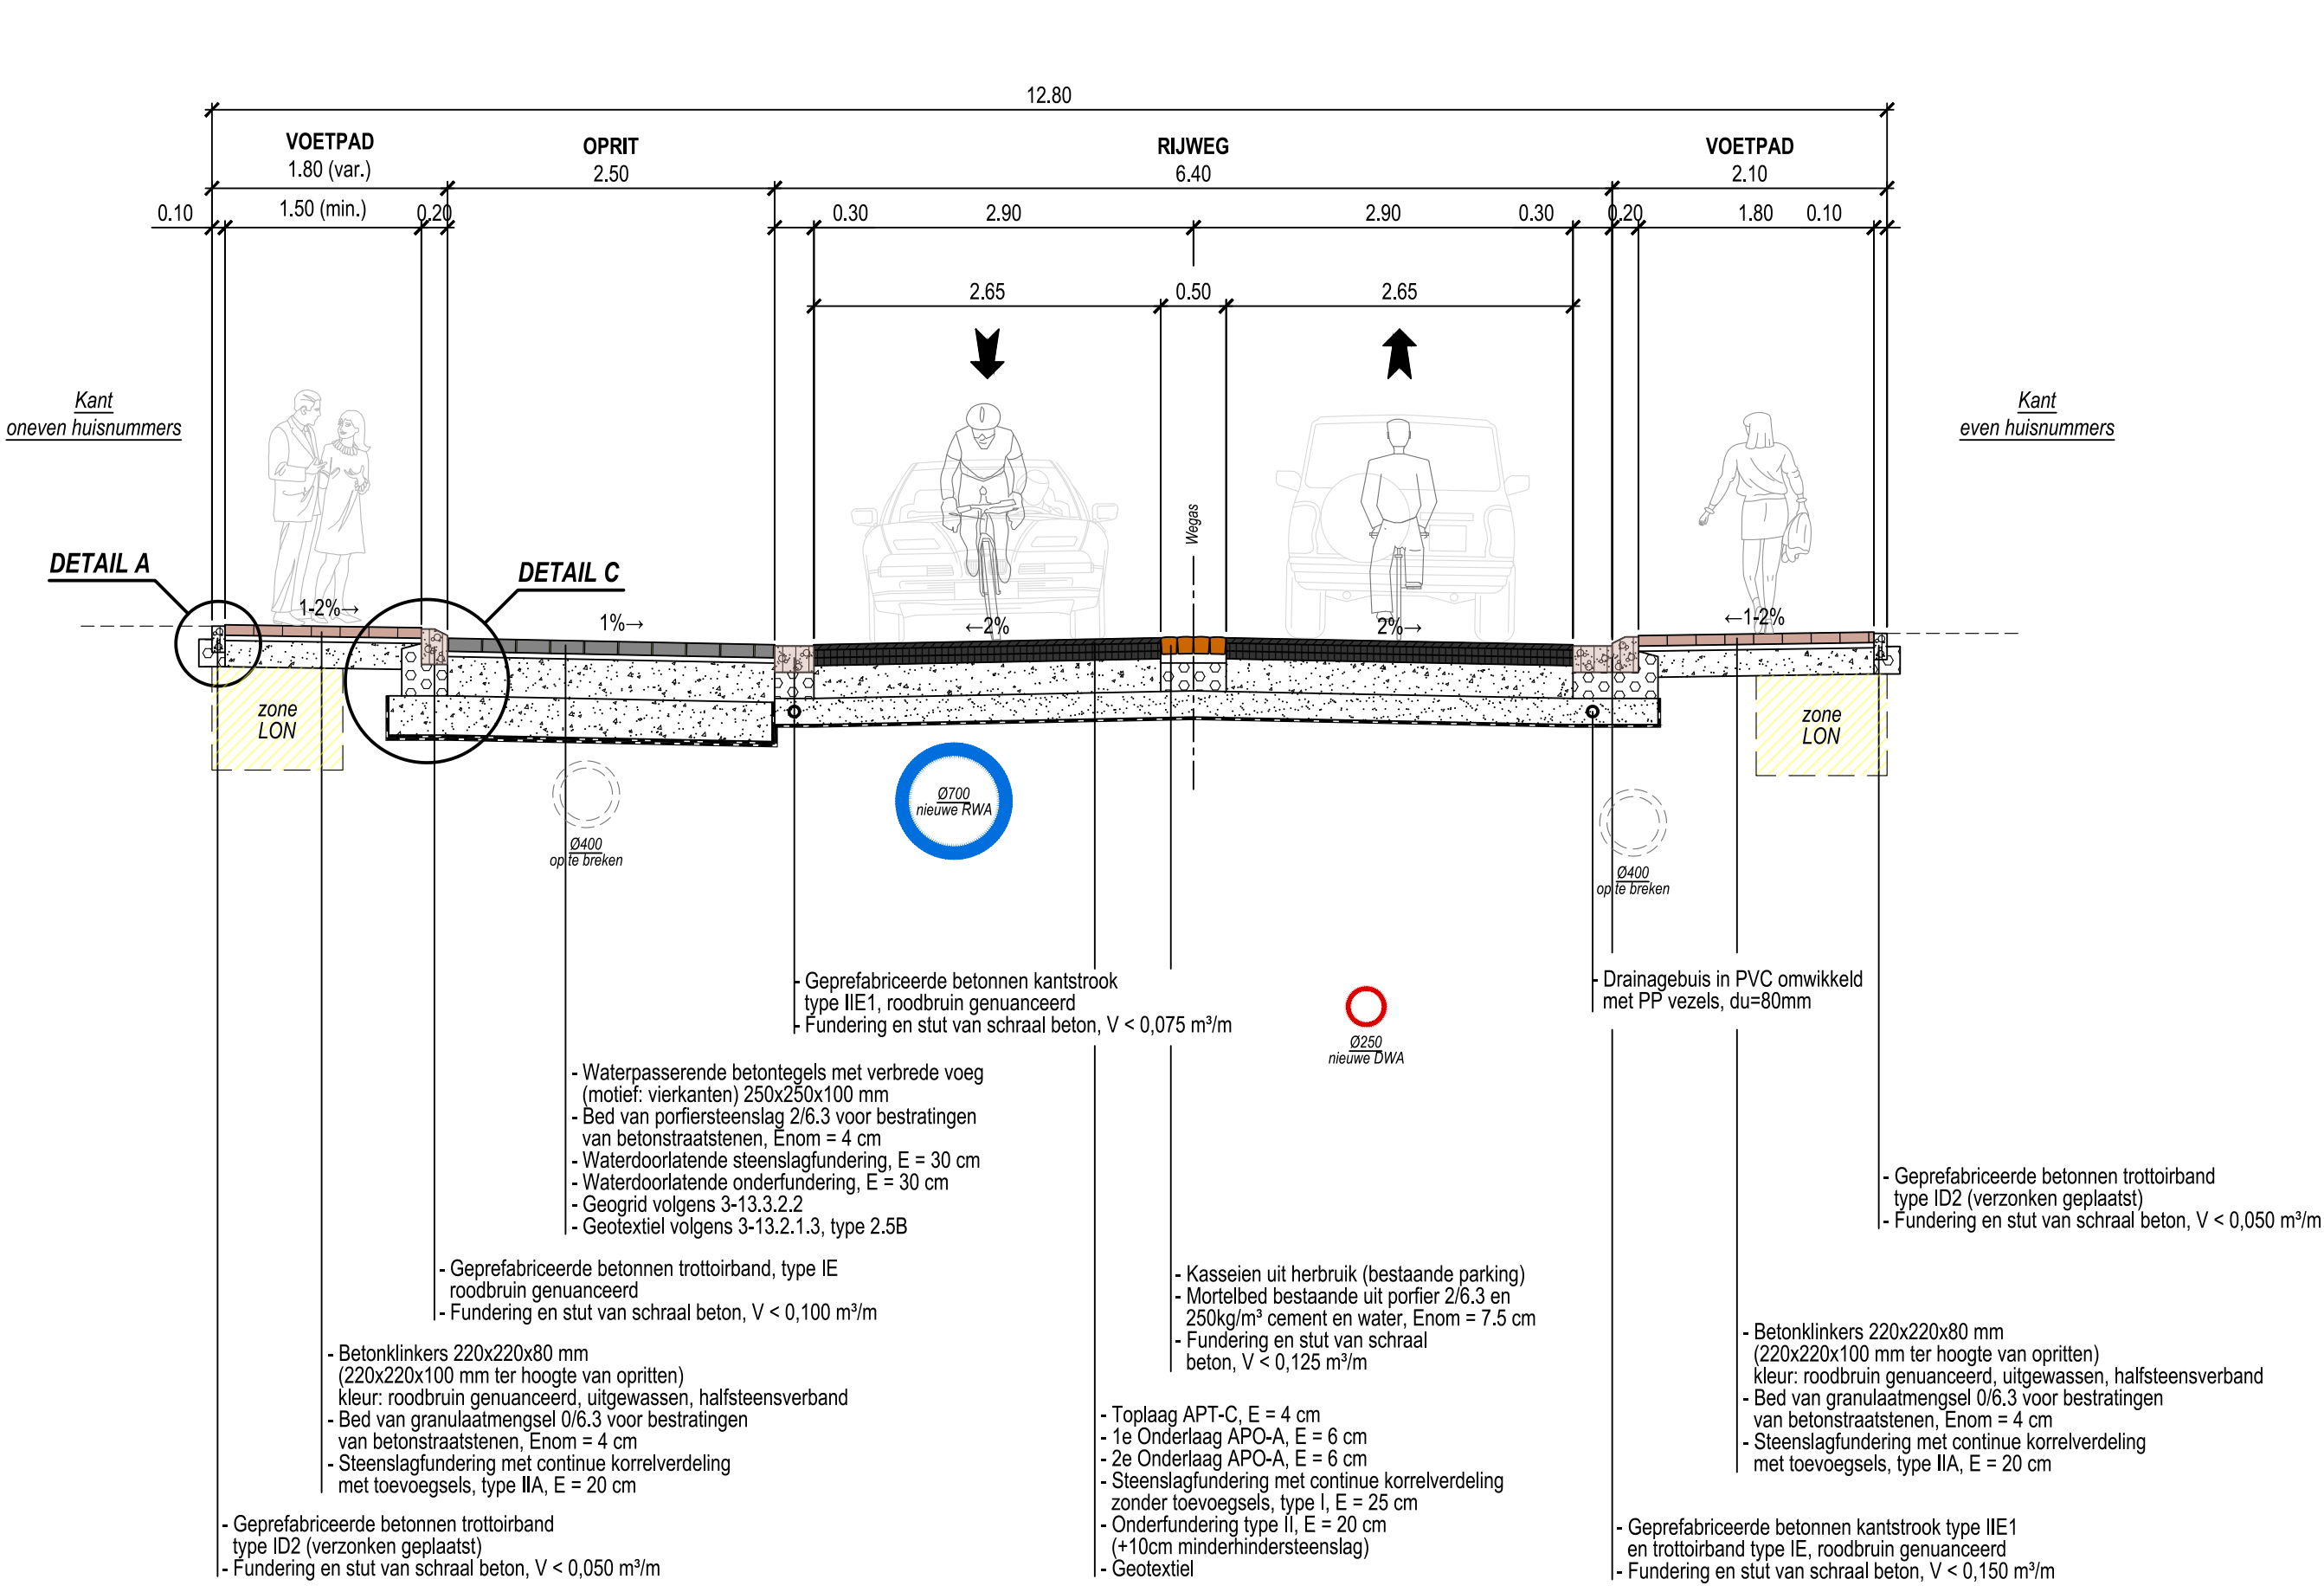




TYPEDWARSPROFIEL C
- LIERSEBAAN -

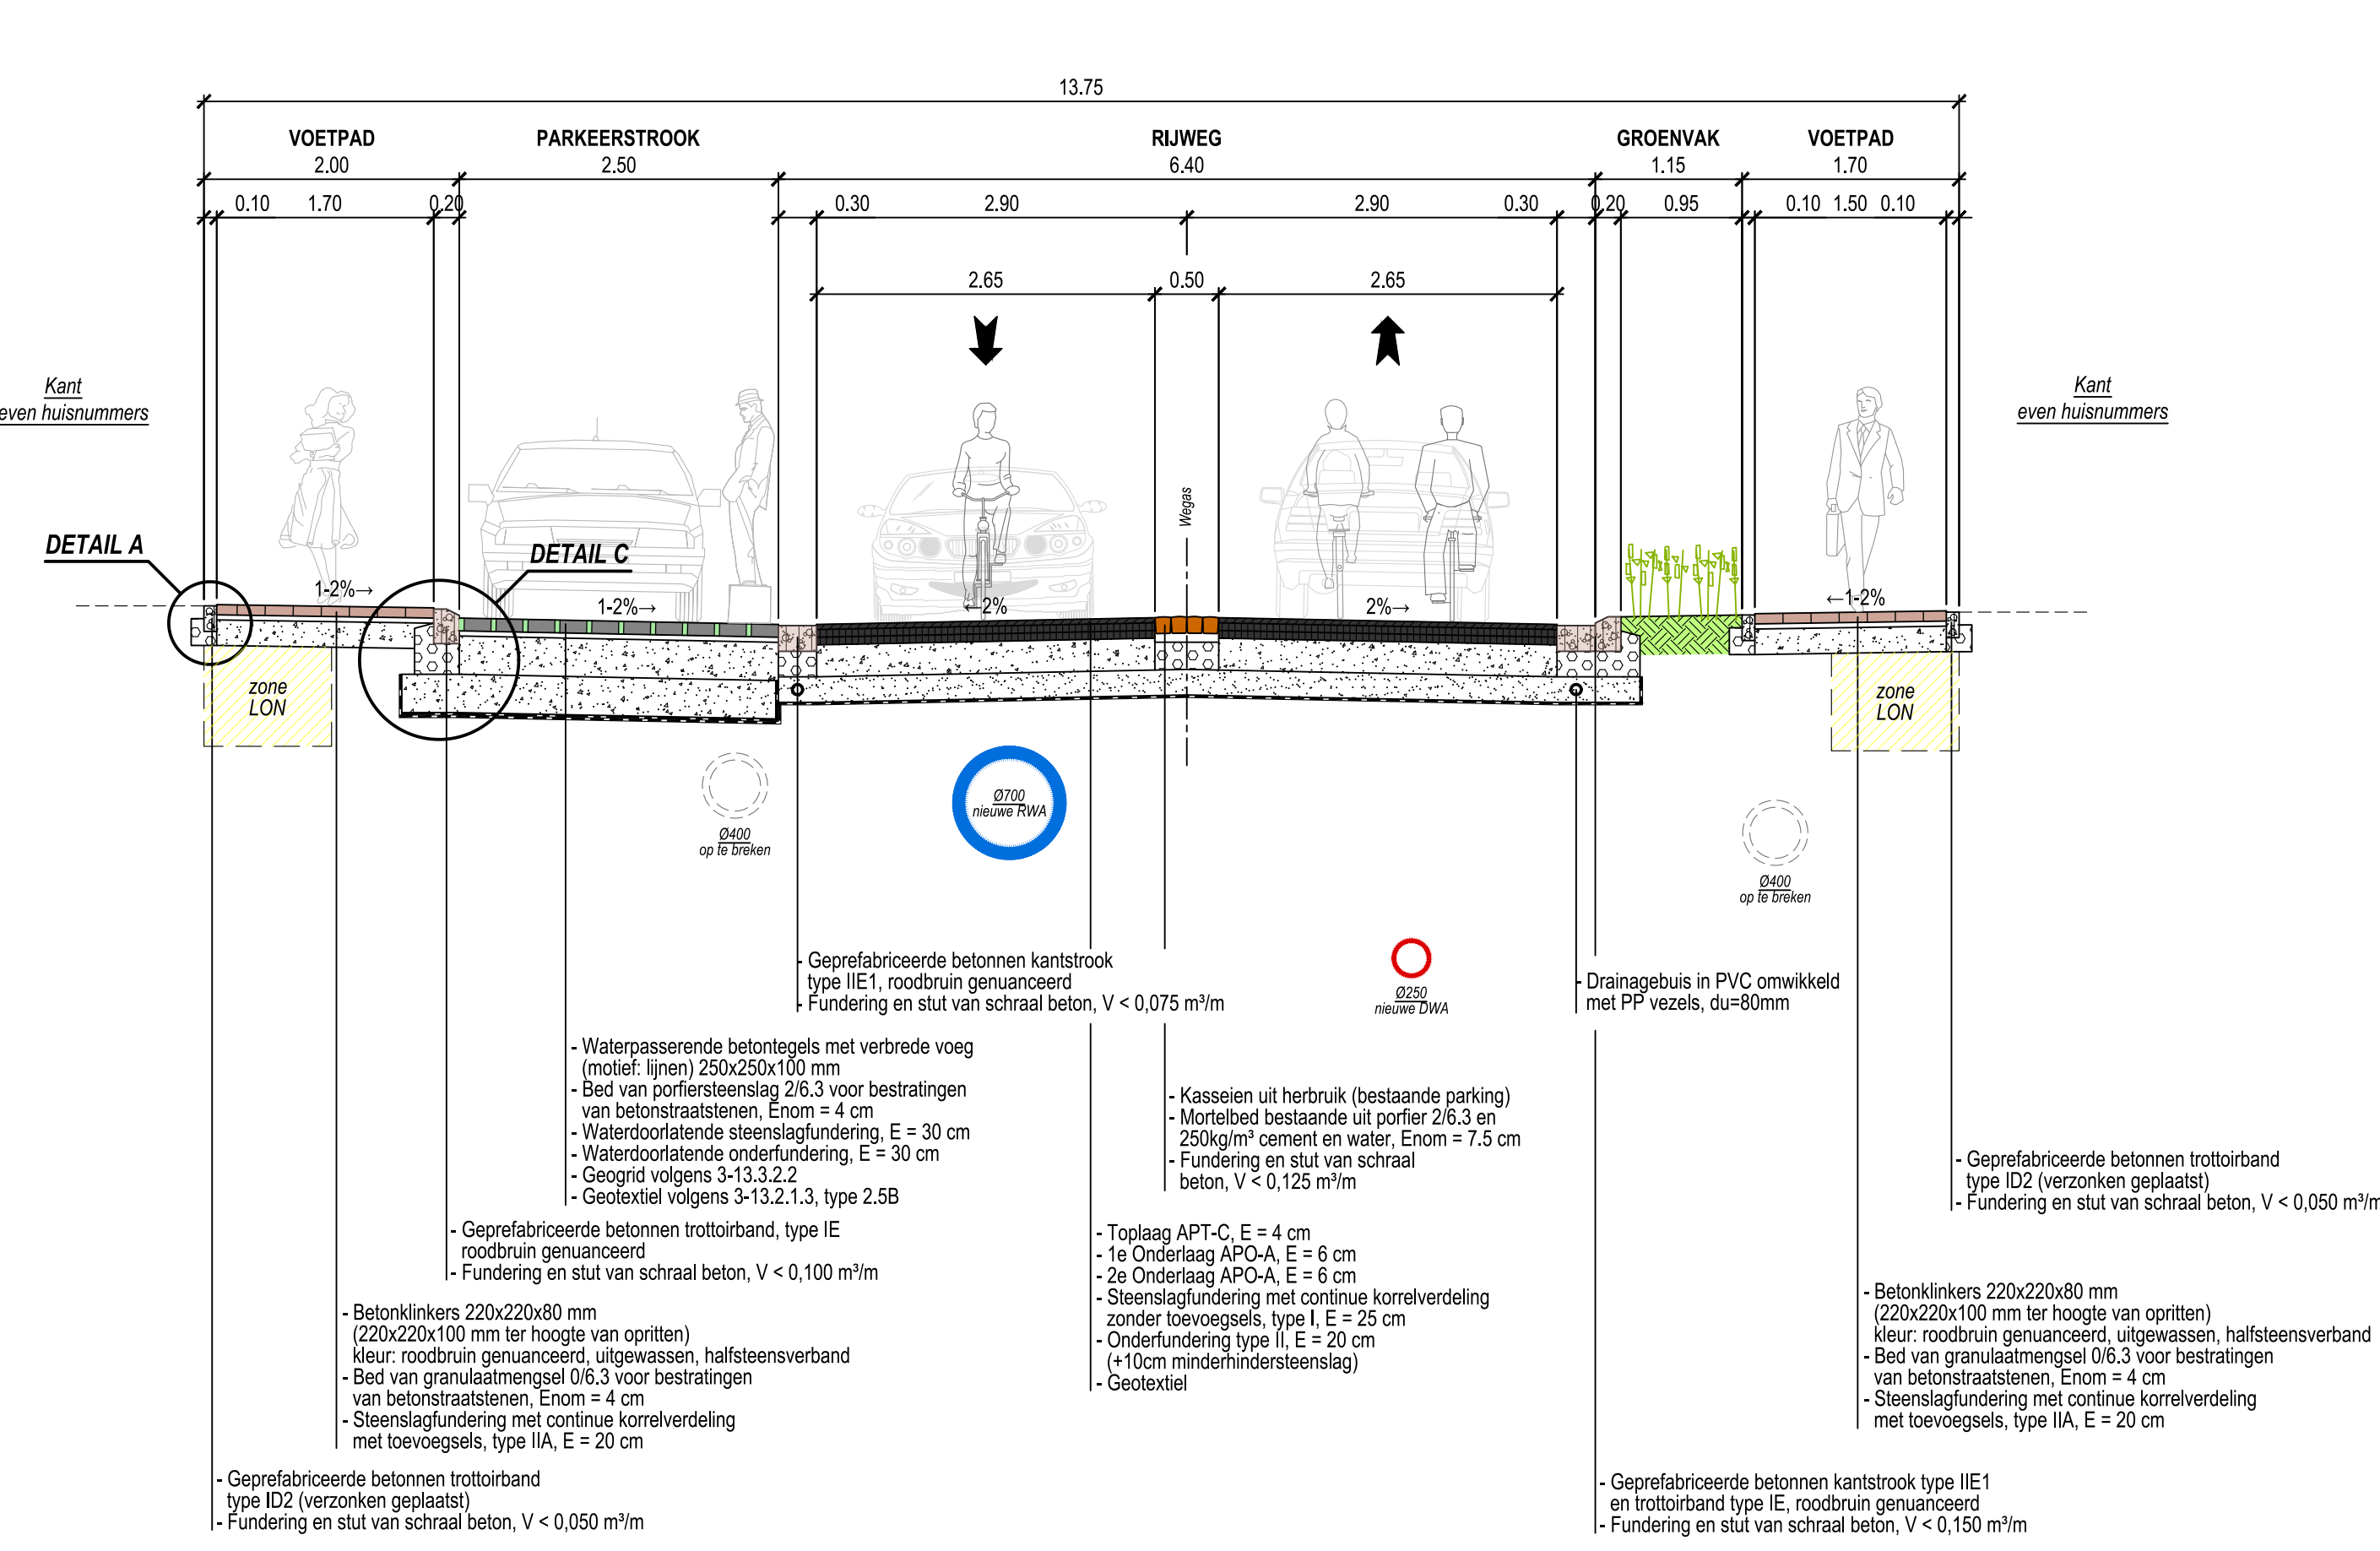

TYPEDWARSPROFIEL D
- LIERSEBAAN -

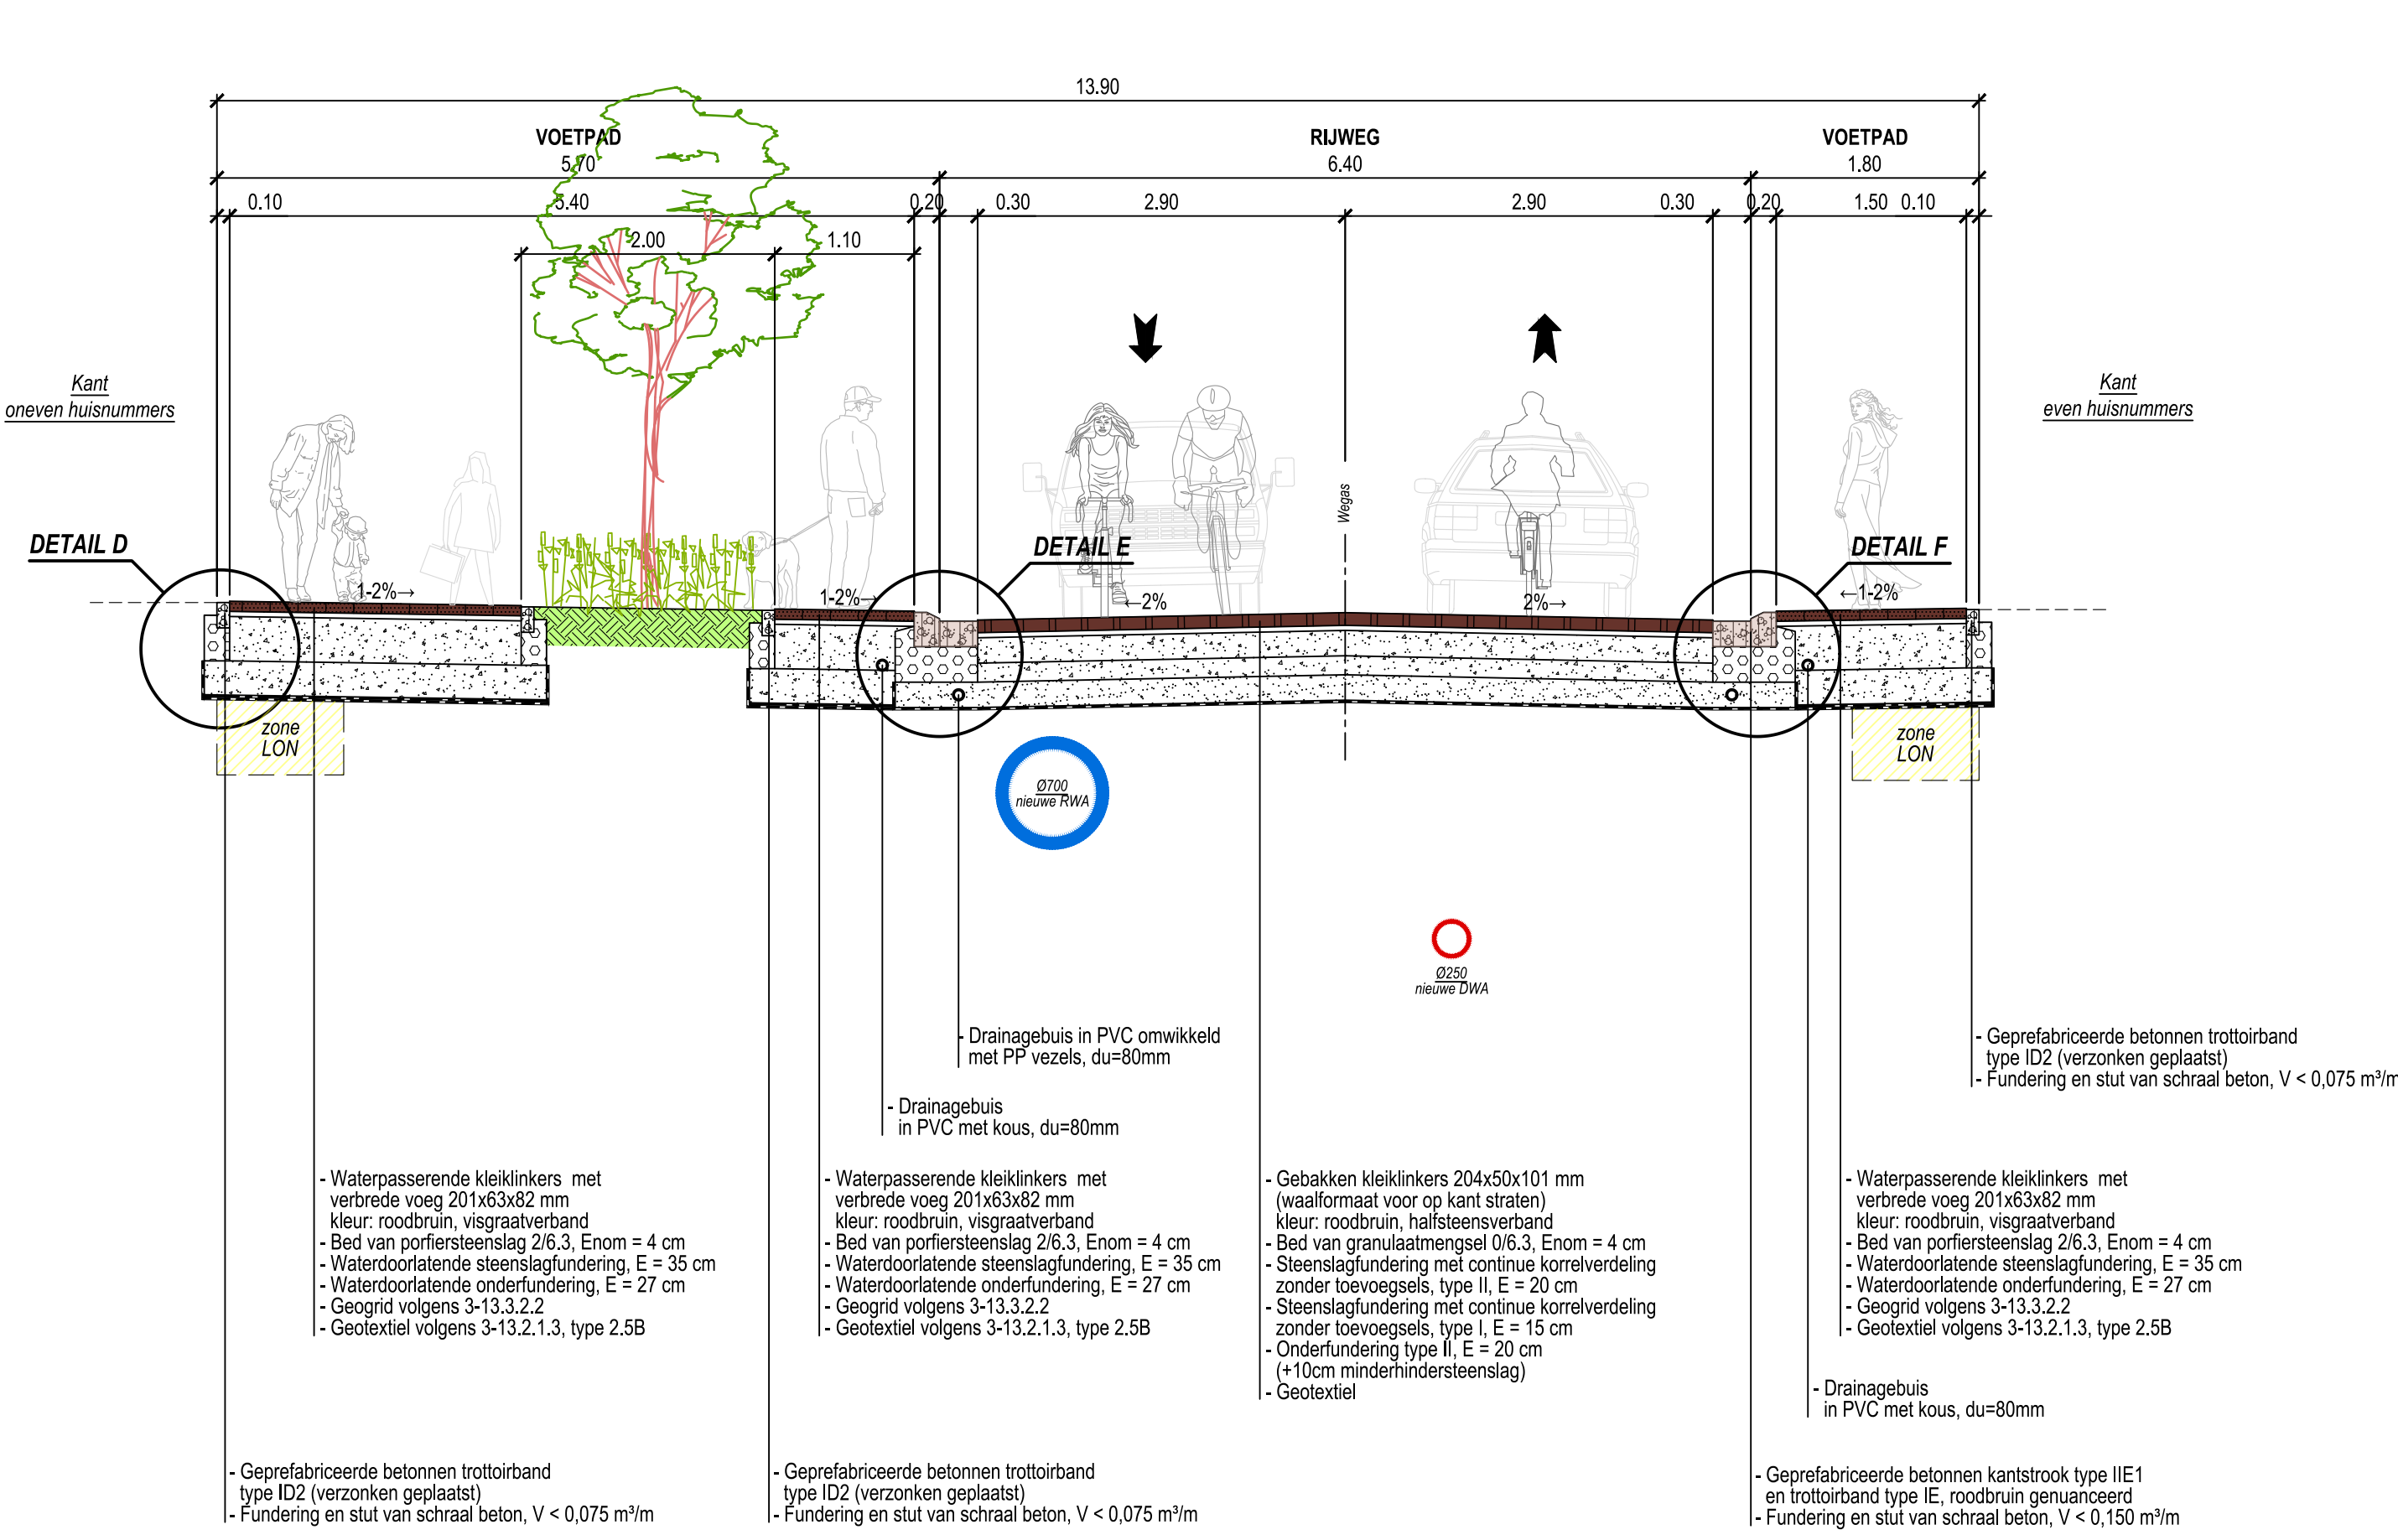

TYPEDWARSPROFIEL E
- Toegangsweg school 't Zandhofsje -

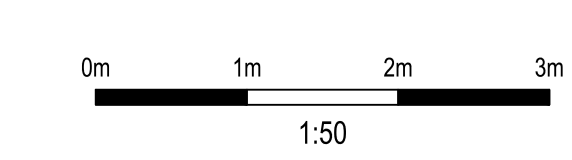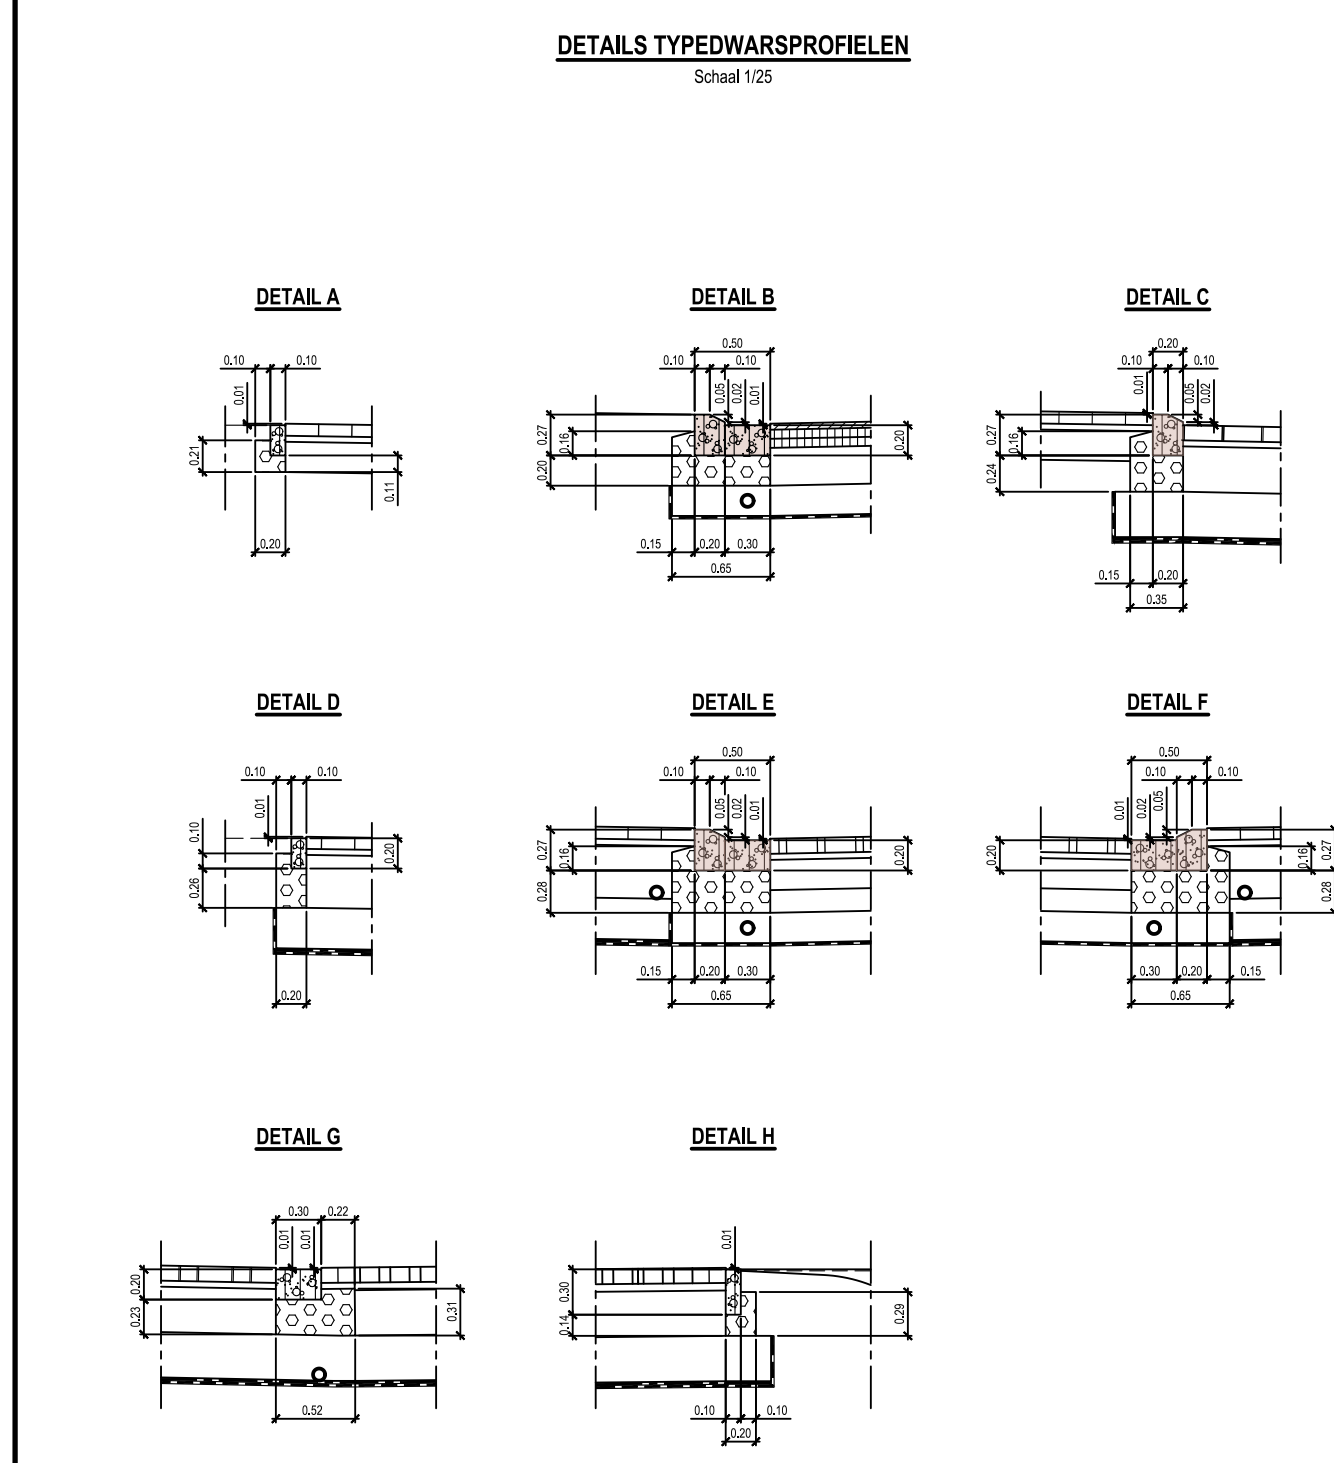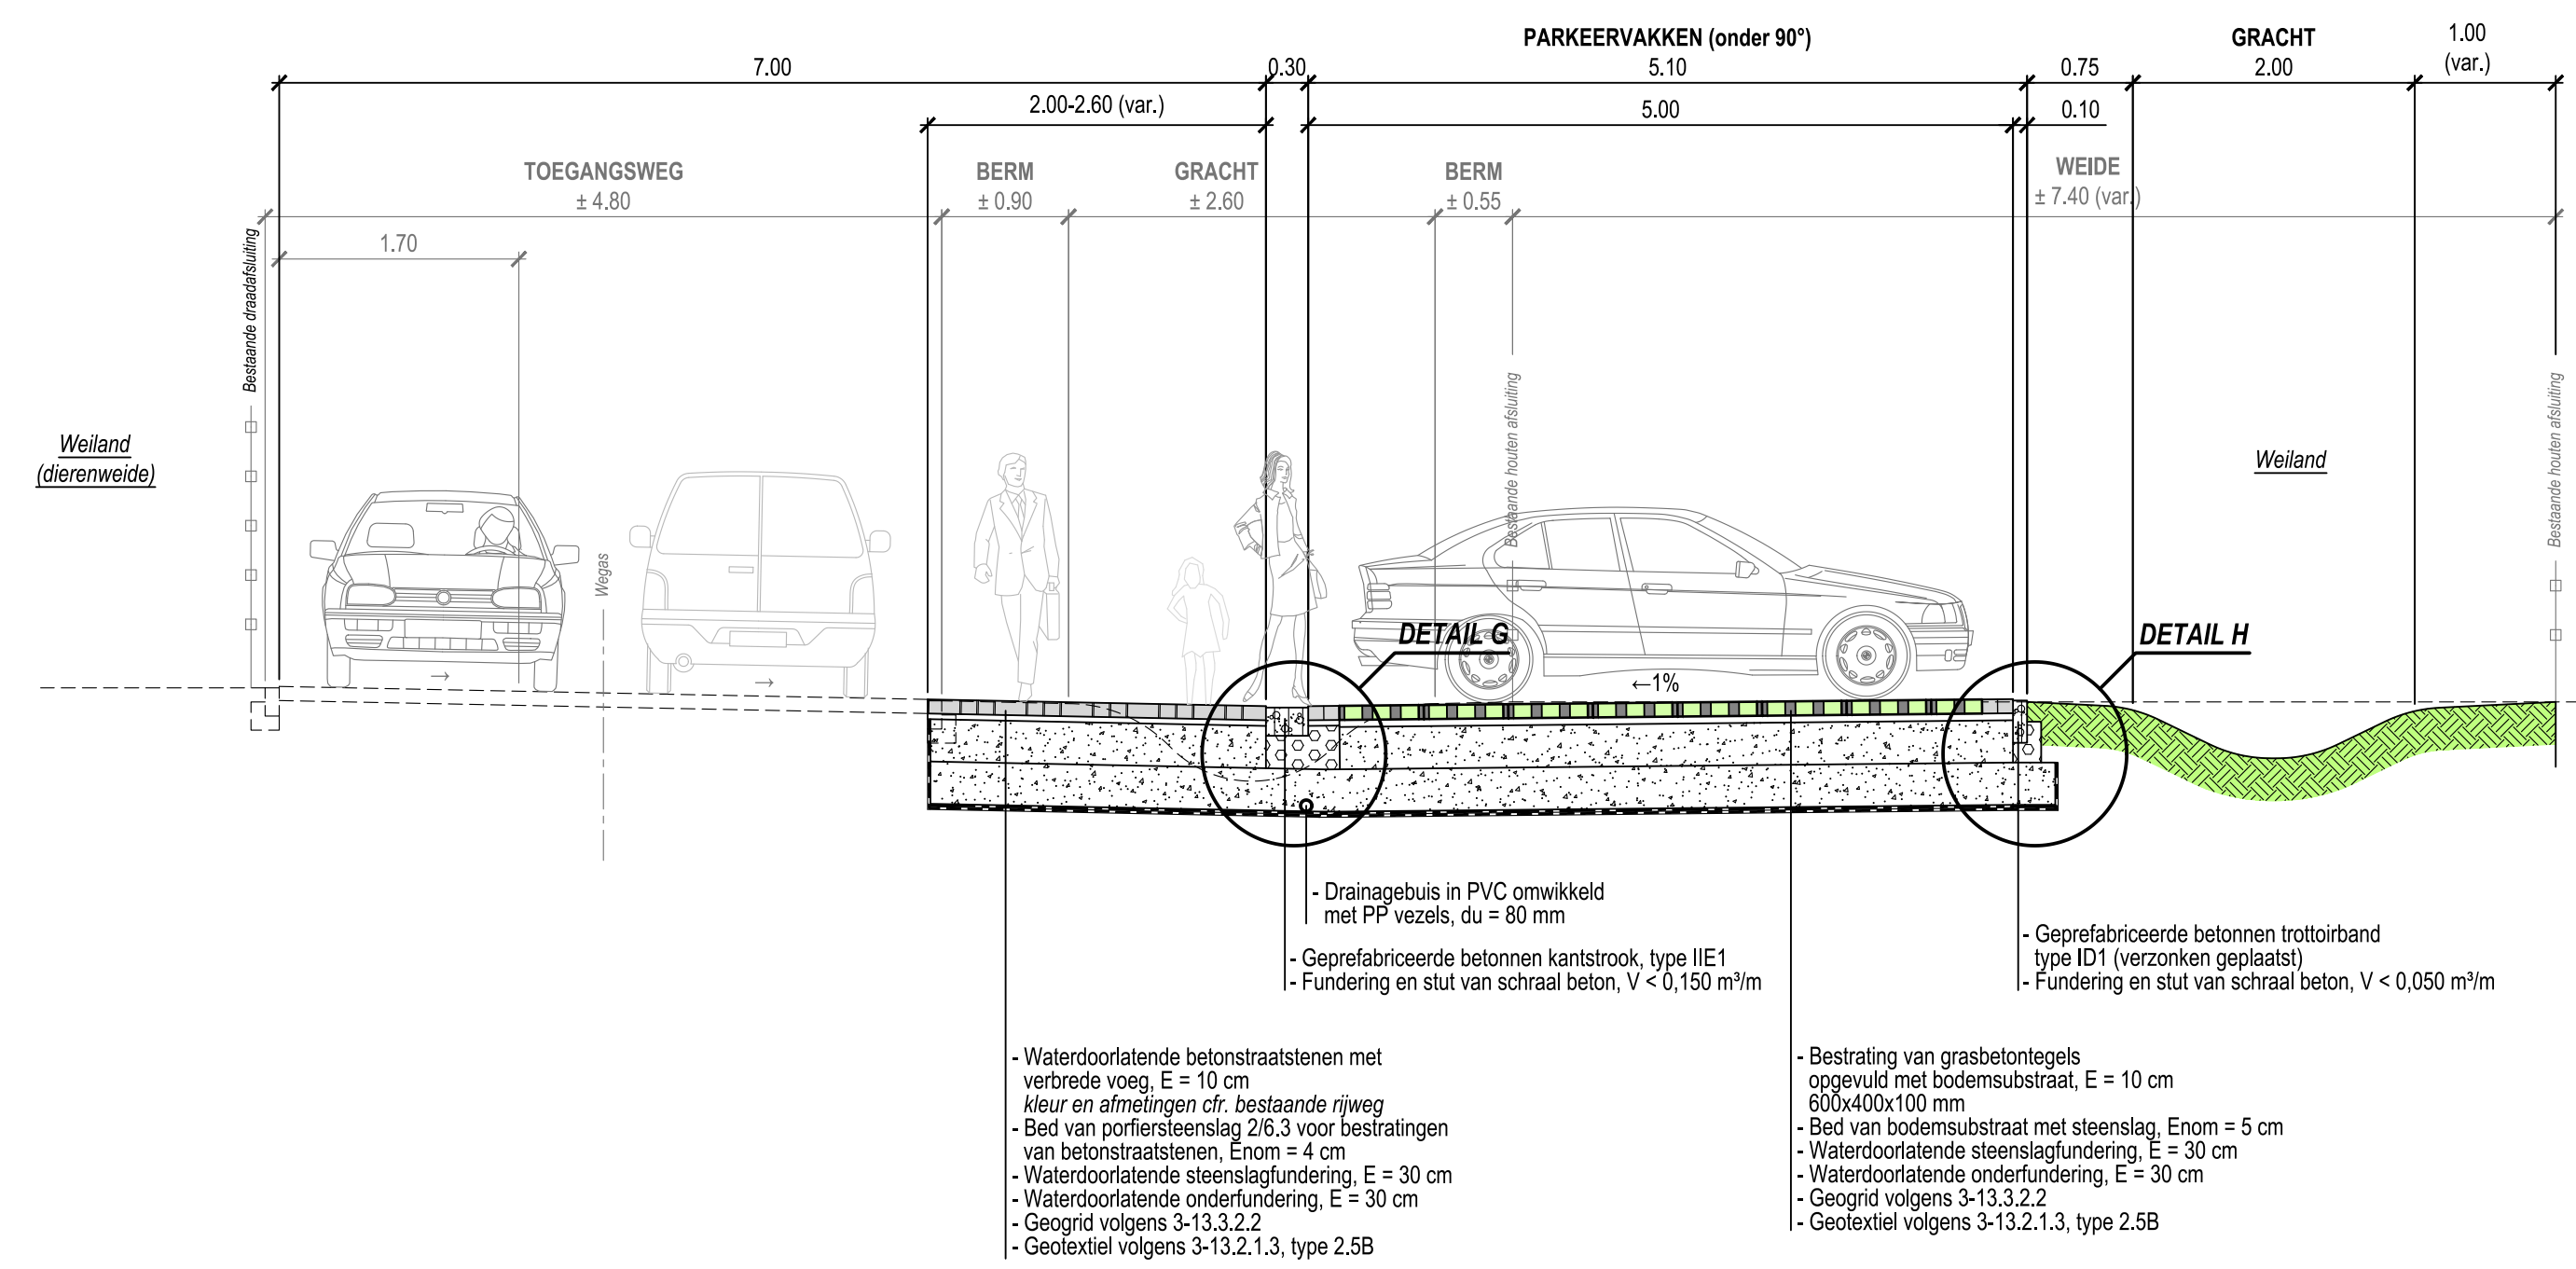

Opdrachtgevers
PIDPA
GEMEENTE ZANDHOVEN
ANTWERPEN

Opdrachtgever 1 Gezien & goedgekeurd door: [Signature]
Opdrachtgever 2 Gezien & goedgekeurd door: [Signature]

Project WEGEN- EN RIOLERINGSWERKEN
HERINRICHTING LIERSEBAAN
TE ZANDHOVEN K-21-145
ONTWERP

Studiebureau
ARCADIS

Index

Index	Datum	Omschrijving	Gelek.	Nages.	Projectmanager TVE
					Schaal 1:50
					Formaat 1,05 m ²
					Projectnr. 20000292.0170
E1	29-09-2023	Ontwerp 01	ENE	TVE	
D1	31-05-2023	Ontwerp 02	ENE	TVE	
C1	24-04-2023	Ontwerp v1	ENE	TVE	
B1	16-11-2022	Voorschrift 01	ENE	TVE	
A1	10-10-2022	Voorschrift 02	ENE	TVE	

Bestandiscade: [Signature]
Alderkatum: [Signature]
Hoofdingenieur: [Signature]

TYPEDWARSPROFIELEN

6
0
E1