


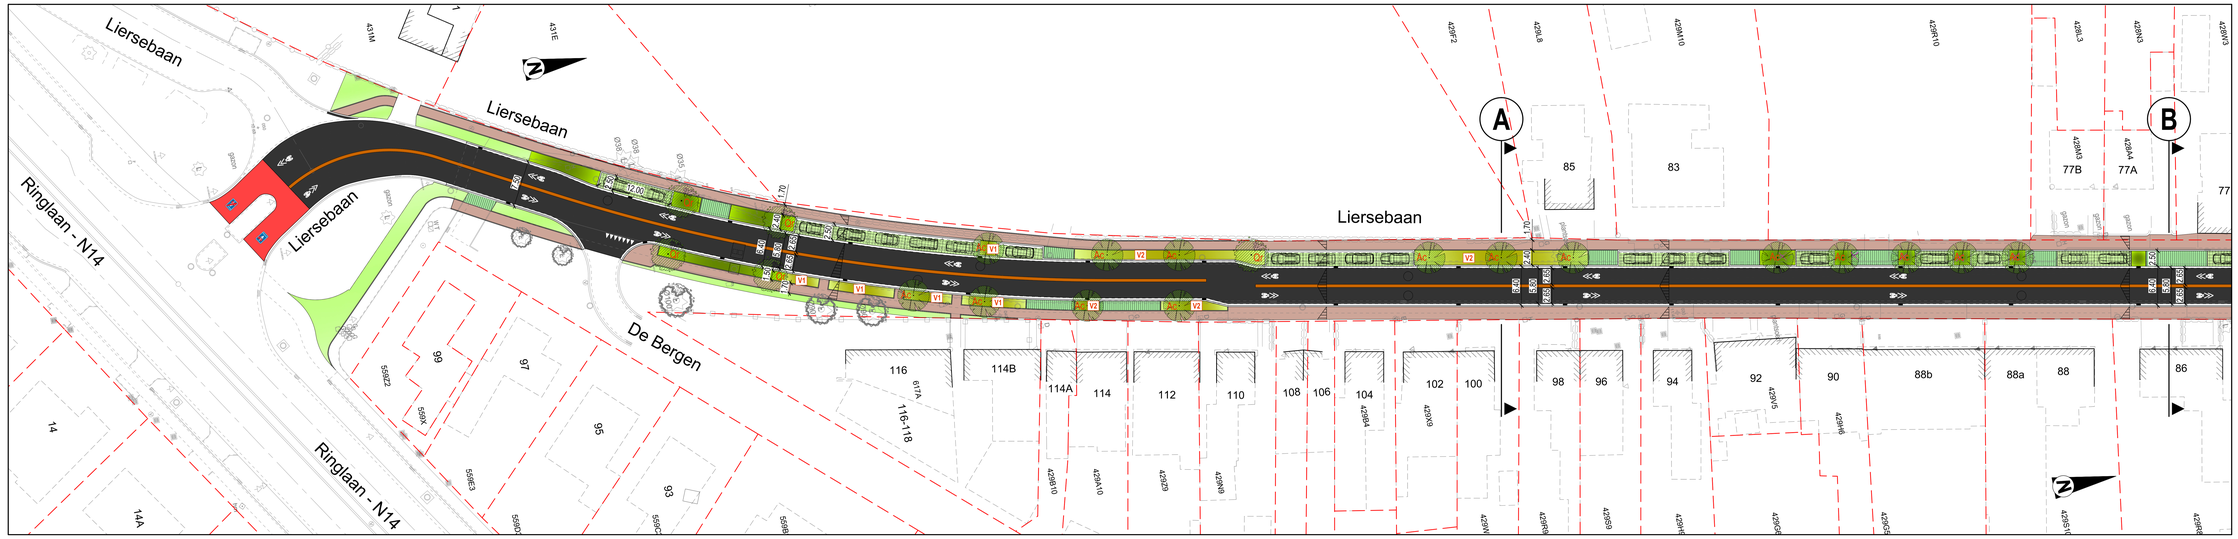


## VERKLARING WEGENIS

- Rijweg in klinkinkers *kleur: roodbruin*
- Voetpad in waterpassenende klinkinkers *kleur: roodbruin*
- Voetpad in betonkinkers *kleur: roodbruin gemarmoerend, uitgewassen*
- Betonstraatstenen conform bestaande toestand *kleur: grijs*
- Plaatselijke opbraak & herstel bestaande verharding (t.b.v. aansluiting RWA toekomstige nieuwbouw)
- Parkeerplaatsen in waterpassenende betontegels met verhoogde voeg *kleur: grijs*
- Opritten in waterpassenende betontegels met verhoogde voeg *kleur: grijs*
- Parkeerplaatsen in graasbetontegels opgesloten met grijze betonstraatstenen
- Bestaande boom te rooien
- Bestaande boom te behouden
- Nieuwe boom
  - Qr: Quercus robur 'Tryal Prince' 20/25 KL, hgt. 450
  - Ac: Acer campestre 'Queen Elizabeth' 20/25 KL, hgt. 400
- Graszone
- Beplanting: Carpinus betulus 20st/m²
- Beplanting: Hedera helix 'Arborescens'
- Beplanting: mengeling van planten, bollen en knollen (zie samenstelling vaste planten border in bijlage bijzonder bestek)
- Beplanting: mengeling van planten, bollen en knollen (zie samenstelling vaste planten border in bijlage bijzonder bestek)
- Rijweg in asfalt *kleur: zwart*
- Rijweg in gekleurde asfalt (markering begin/ einde fietsstraat)
- Fietspad in ongelegeende betonverharding *kleur: rood (bij bestaand aansluitend fietspad)*
- Verharding in kassesteen (uit herbruik)
- MV-parkeerplaats in betonstraatstenen *kleur: blauw*
- Perceelsgrenzen cfr. dig. kaart van het GRB
- Straatkolk

## Opdrachtgevers

PIDPA

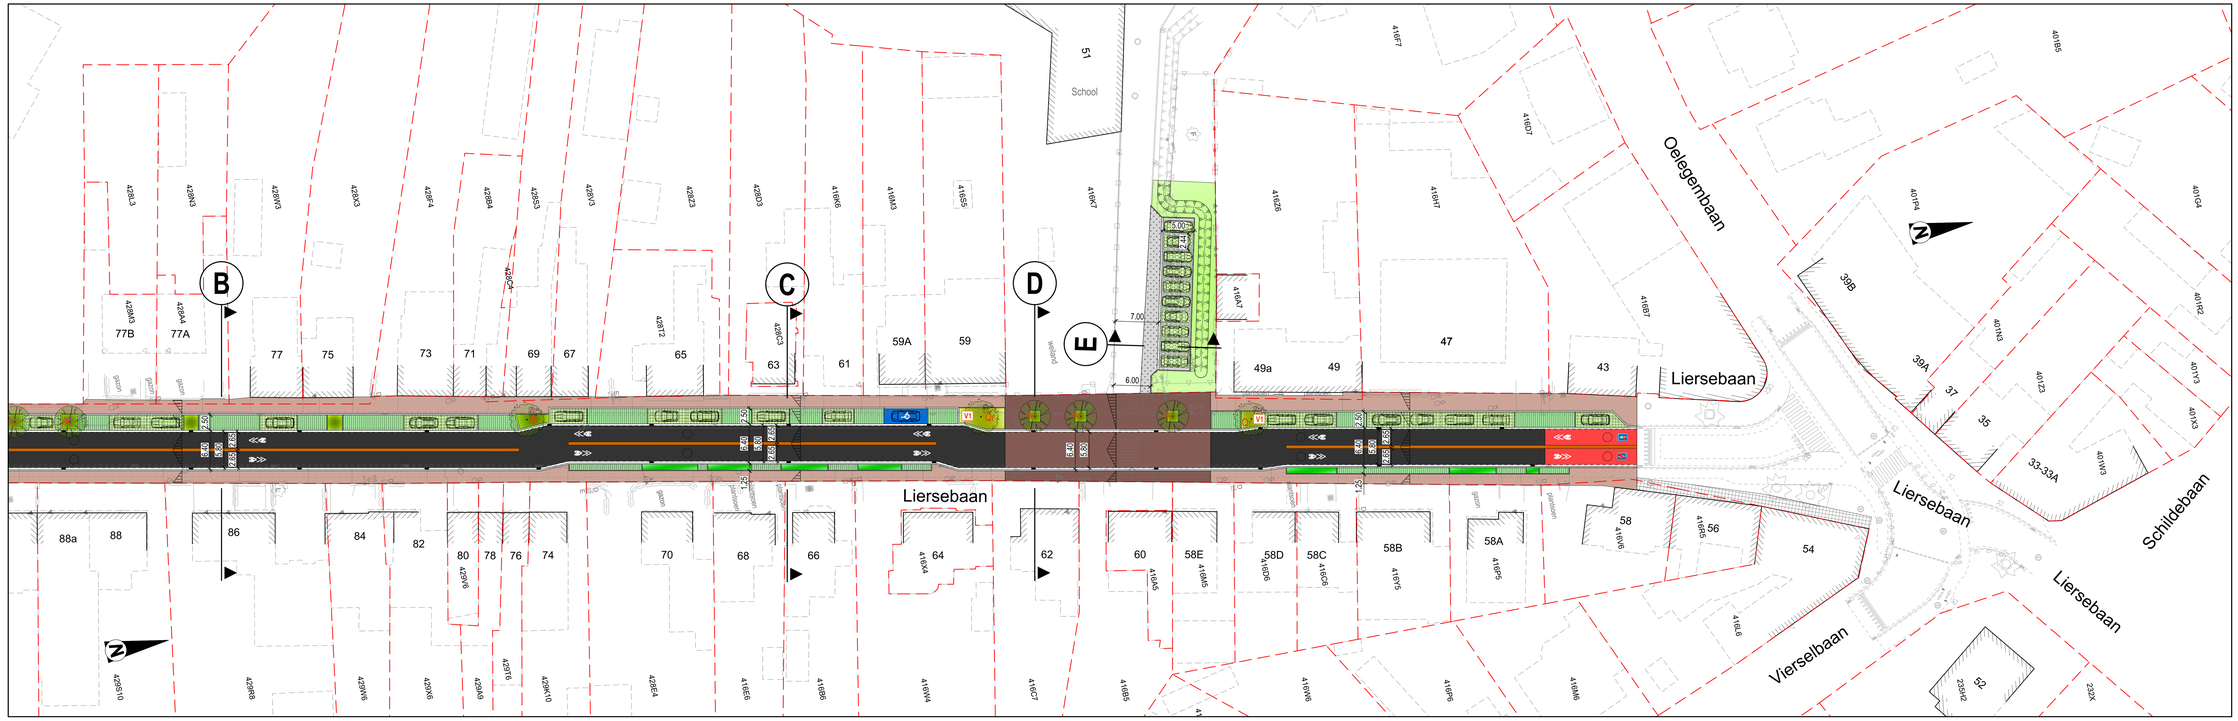pidpa water in beweging

Opdrachtgever 1
Desguinlei 248
2018 Antwerpen
Tel. +32 (0)3 216 88 00
Fax. +32 (0)3 216 88 03
de directeur-generaal
Eddy Trossiers

GEMEENTE ZANDHOVEN
ANTWERPEN

gemeente Zandhoven

Opdrachtgever 2
Lemsebaan 12
2240 Zandhoven
Tel. +32 (0)3 410 16 20
Fax. +32 (0)3 490 00 80
de algemeen directeur
A. Smeets
de burgemeester
L. Van Hove

## Project

WEGEN- EN RIOLERINGSWERKEN
HERINRICHTING LIERSEBAAN
TE ZANDHOVEN K-21-145

ONTWERP

## Studiebureau

ARCADIS Design & Consultancy for natural and built assets

Meetnetwaaiplijke zetel:
Arcadis Belgium NV
Markiezenlaan 1
B-2018 Antwerpen
Rijpe-eerstelijn bestuurder
KVAM Projectnetwerk

Coordinerende vestiging:
Arcadis Belgium NV
Kempische Steenweg 311, bus 2.27
B-3500 Hasselt
Tel. +32 (0)2 505 70 00
Fax +32 (0)2 505 75 01

info@arcadisbelgium.be - www.arcadis.com

| Index | Datum | Omschrijving | Getek. | Nagez. |
|---|---|---|---|---|
| B1 | 24-06-2022 | Ontwerp v2 | ENE | TVE |
| C1 | 24-06-2022 | Ontwerp v2 | ENE | TVE |
| C1 | 24-06-2022 | Ontwerp v2 | ENE | TVE |
| B1 | 10-11-2022 | Voorontwerp v2: wijziging diepte nieuwe DWA-riolering | ENE | TVE |
| A1 | 28-10-2022 | Voorontwerp v1 | ENE | TVE |

Projectmanager TVE

| | |
|---|---|
| Schaal | 1:250 |
| Formaat | 1.41 m² |
| Projectnr. | 20000202.0170 |
| Volgnummer | 4 |
| Geoinformatie | |
| Coordinaten | Lambert 1972 |
| Hoogteligging | TAW |

Bestandslocatie
U:\02_PROJECTEN\01 CIVIEL_P170_Sint-G_Zh\wegen\Plannen\Plannen voor beoordeling\wegen\20-06-2022\20220202_K_21-145.dwg

Afdrukdatum
donderdag 1 juli 2021

GRONDPLAN ONTWORPEN TOESTAND
DETAILPLAN WEGENIS

4

O | E1