



NODIGE WAARSCHUWINGSSIGNALISATIE
VOOR DE LUCHTVAART VOORZIEN

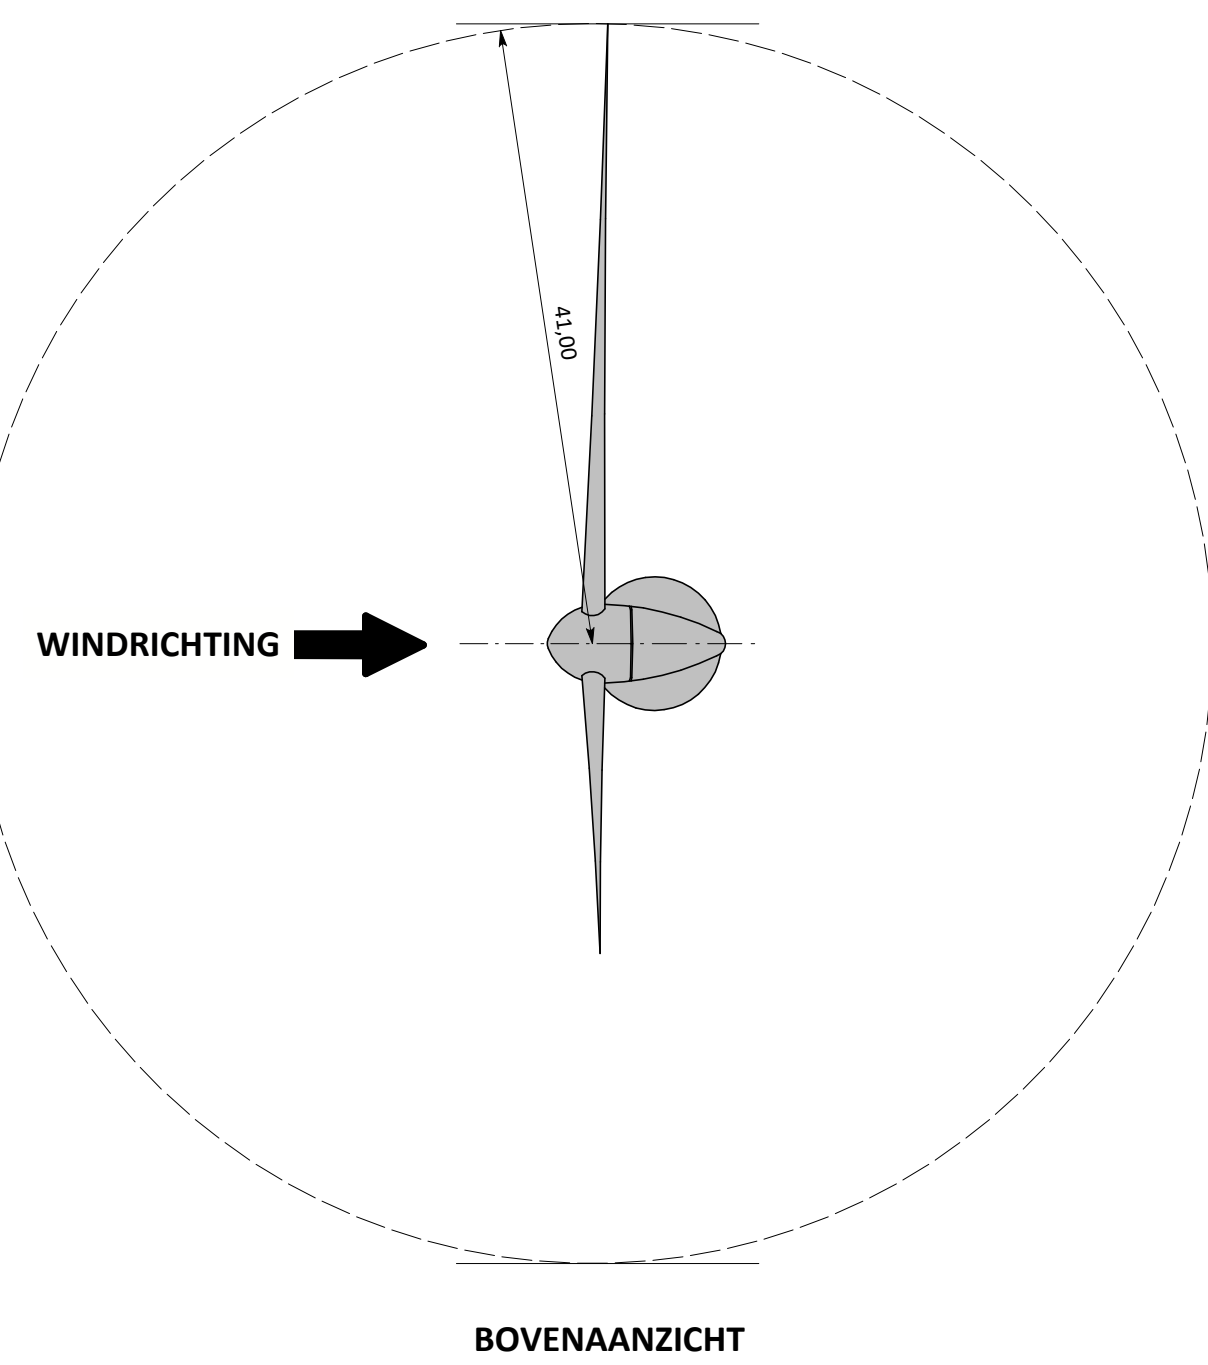

NODIGE WAARSCHUWINGSSIGNALISATIE
VOOR DE LUCHTVAART VOORZIEN

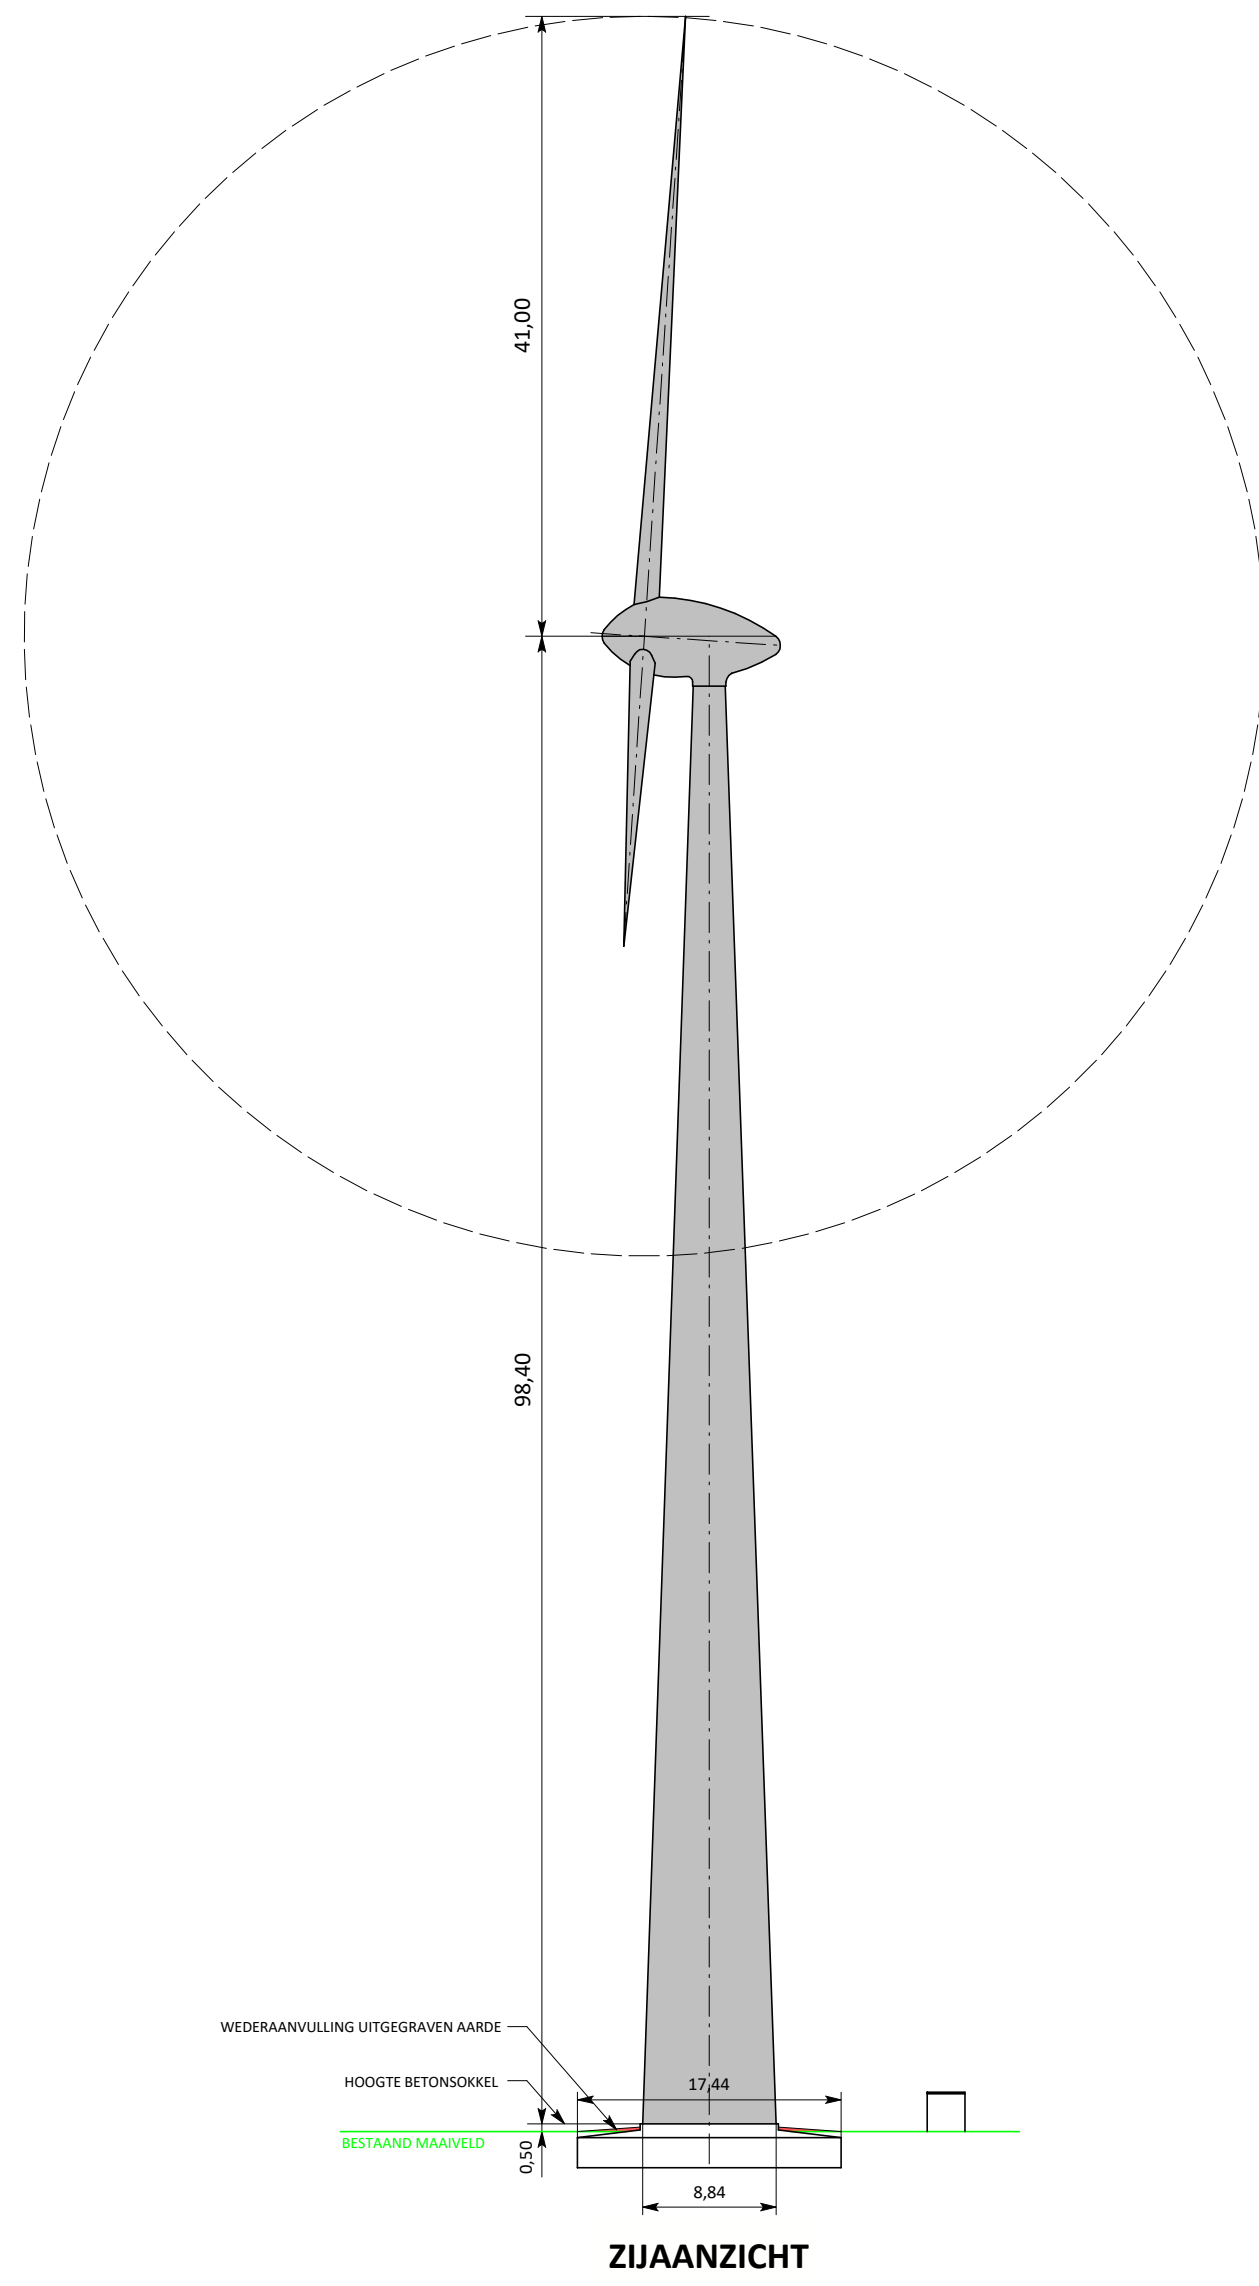