
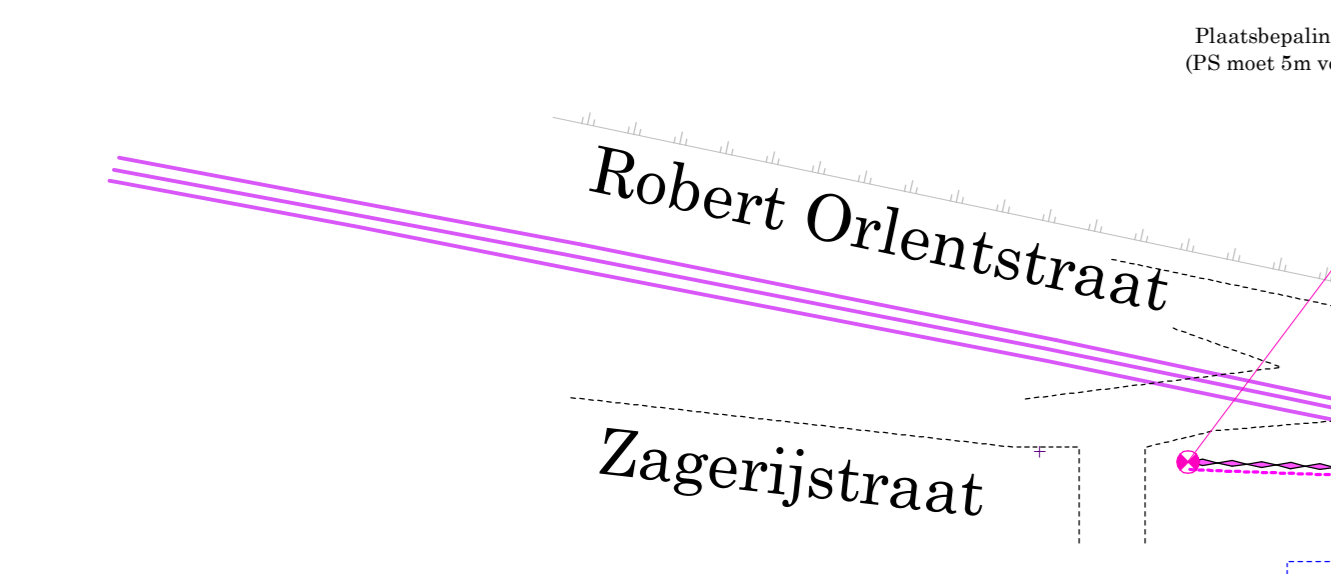
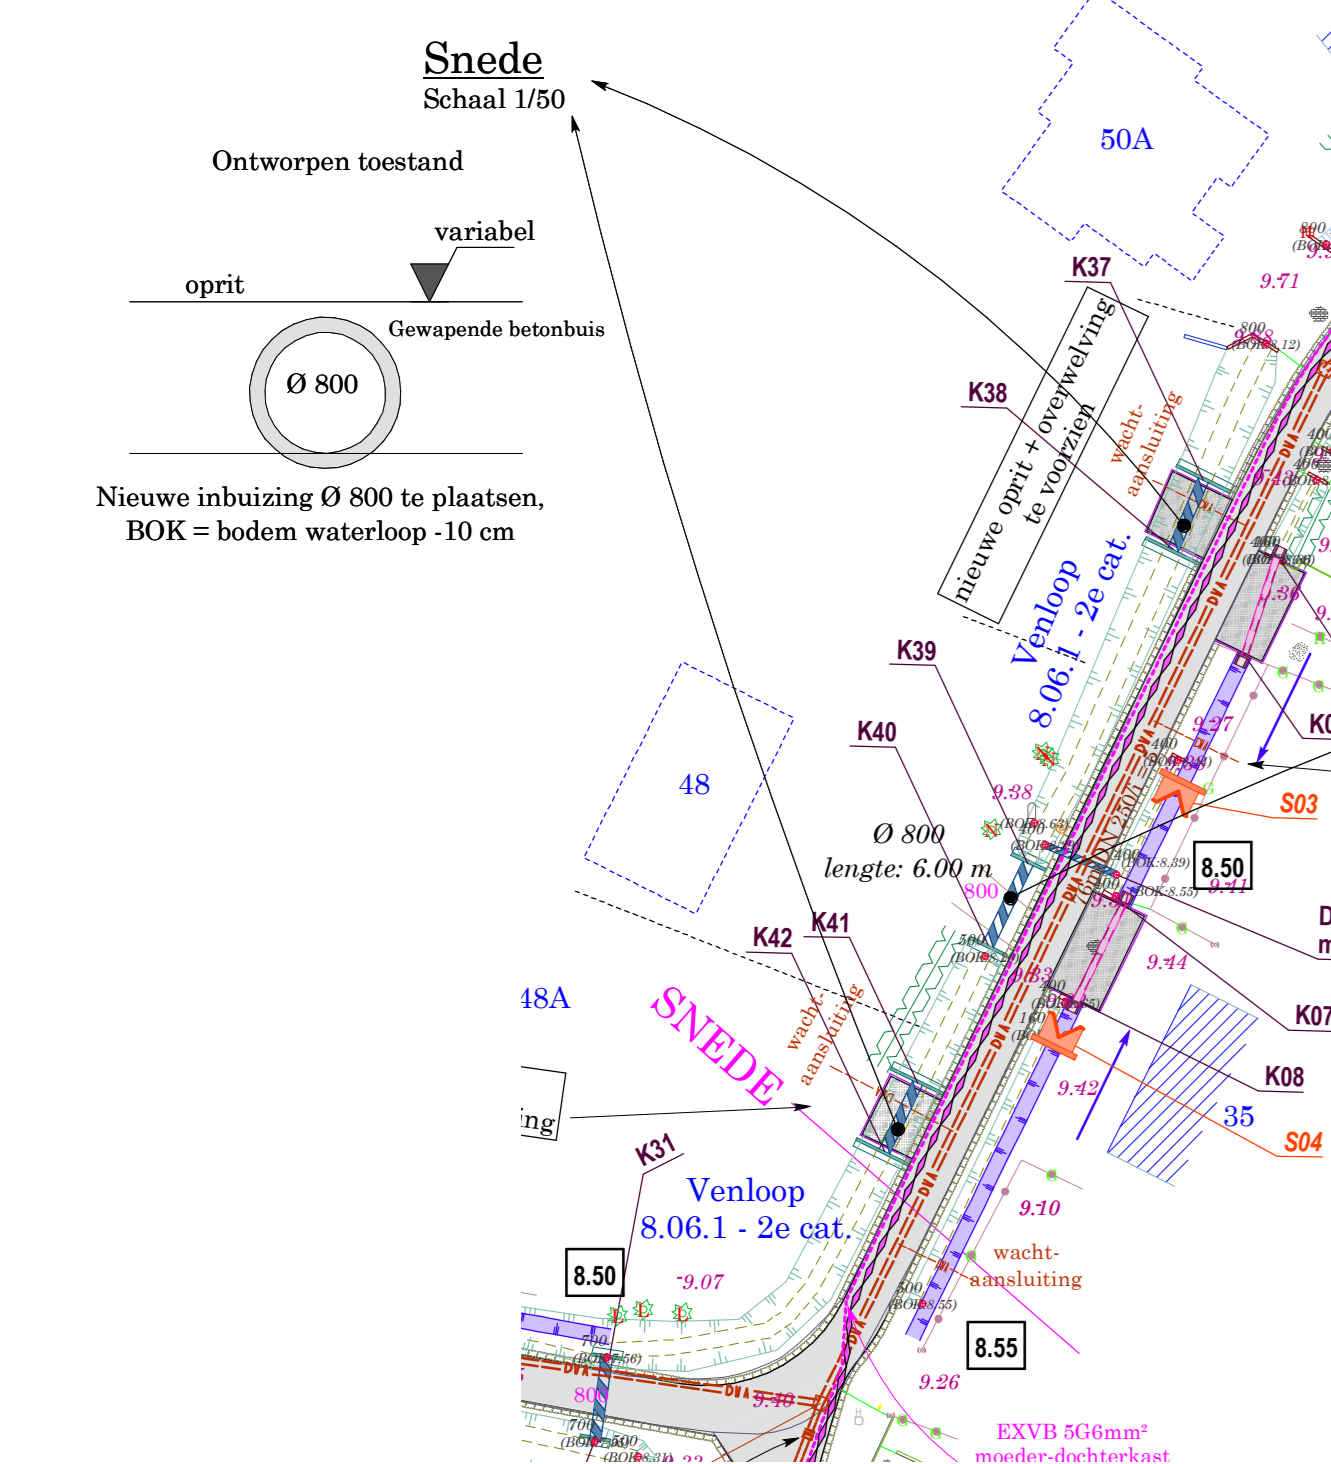


# Grondplan Ontwerp

Schaal: 1/500  
Eenheid in meter

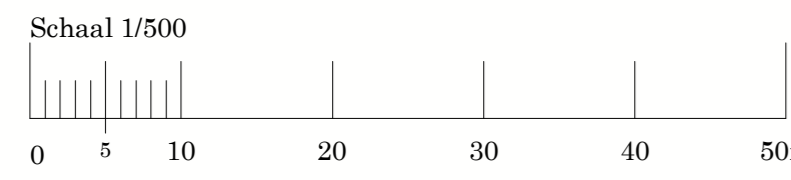

provincie Antwerpen  
gemeente ZANDHOVEN

Weg- en rioleringswerken in Venstraat  
K-12-021



ONTWERP - GRONDPLAN - TYPE-DWARSPROFIELEN

| Plan nr.   | 4         | index | wijzigingen | datum |
|------------|-----------|-------|-------------|-------|
| Aantplans: | 4         |       |             |       |
| Tekening:  | grondplan |       |             |       |


opgemaakt door studiebureel  
**VARITOP BV**  
Studiebureau  
C Verhulststraat 55A 2590 Berlaar  
gsm: 0479/680 697  
e-mail: varitop@telenet.be

Gezien en goedgekeurd door de gemeenteraad van Zandhoven  
in zitting van op last namens de gemeenteraad  
de Algemeen Directeur de Burgemeester

Schaal: 1500 Datum: 29-03-2023

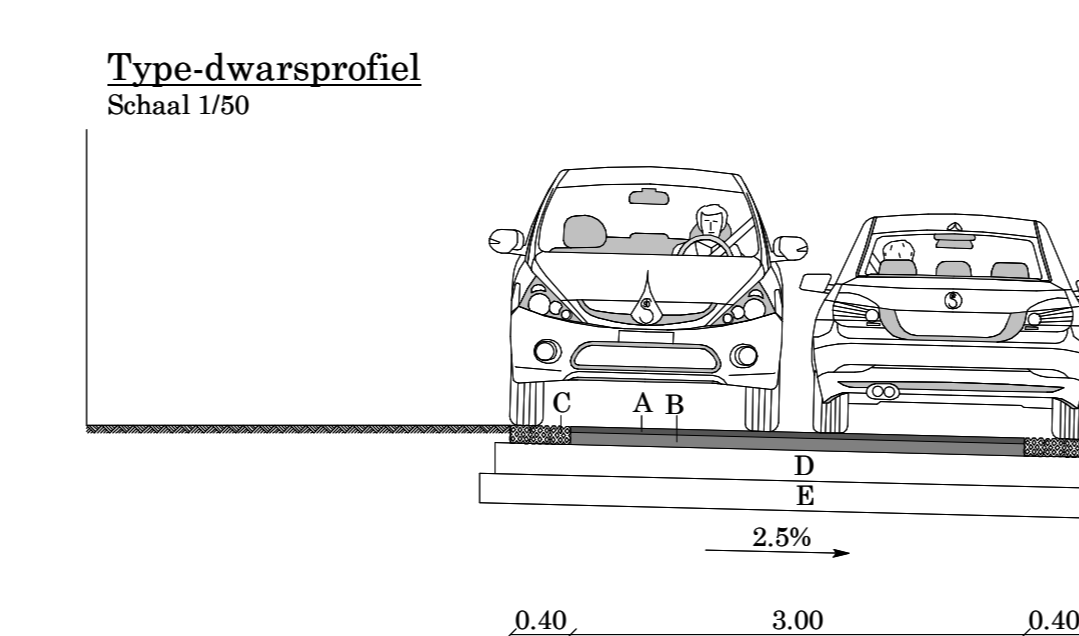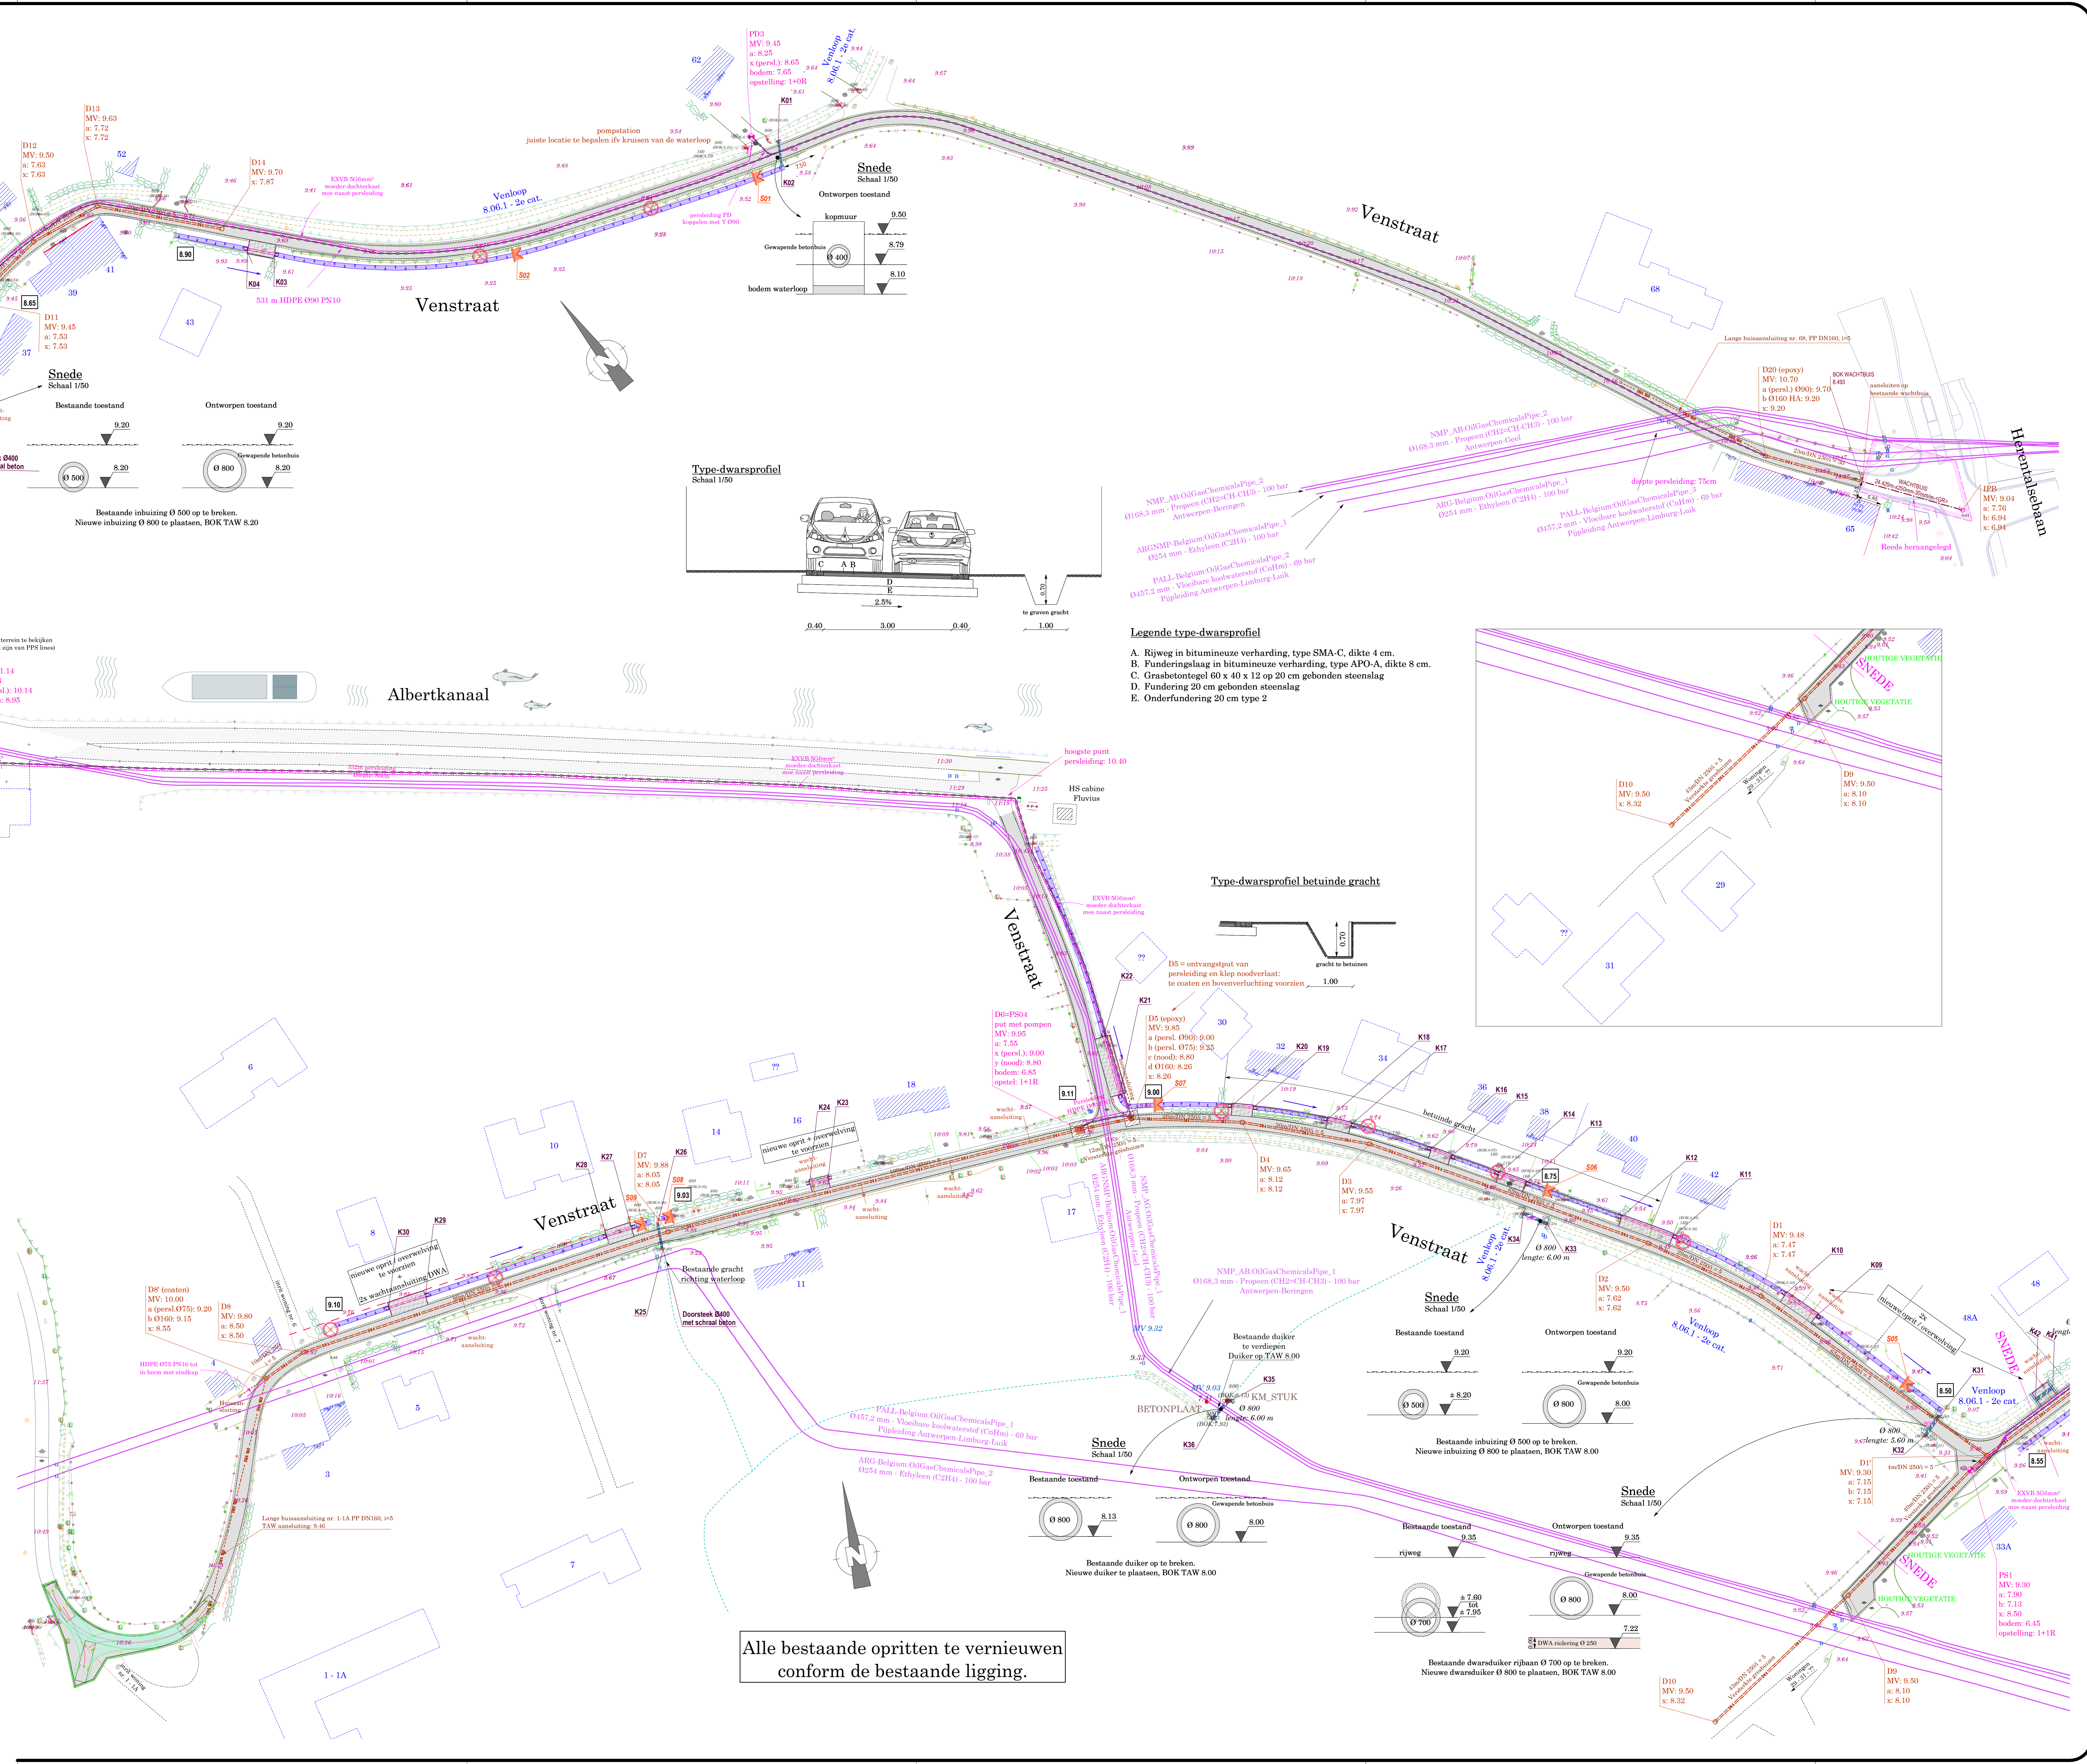

- Legende type-dwarsprofiel**
- A. Rijweg in bitumineuze verharding, type SMA-C, dikte 4 cm.
  - B. Funderingslag in bitumineuze verharding, type APO-A, dikte 8 cm.
  - C. Grasbetontegel 60 x 40 x 12 op 20 cm gebonden steenslag
  - D. Fundering 20 cm gebonden steenslag
  - E. Onderfundering 20 cm type 2

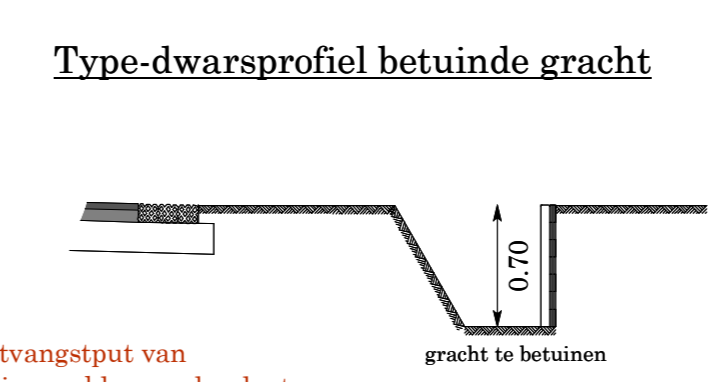

Alle bestaande opritte te vernieuwen conform de bestaande ligging.